




LOCALIZAÇÃO
TRECHOS 1,2
SEM ESCALA

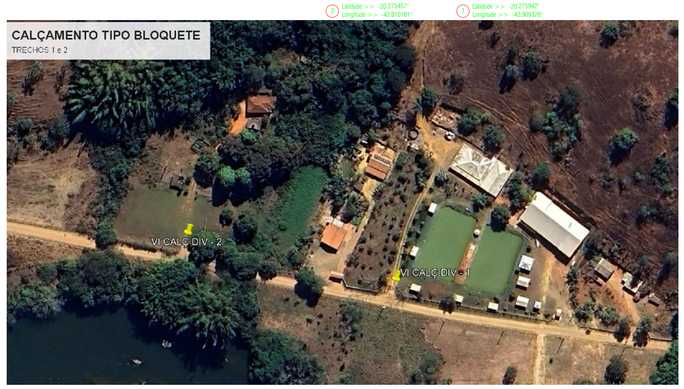


LOCALIZAÇÃO
TRECHOS 3,4,5,6
SEM ESCALA

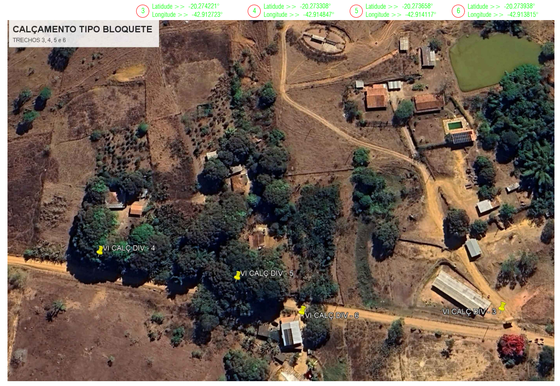


LOCALIZAÇÃO
TRECHO 7
SEM ESCALA

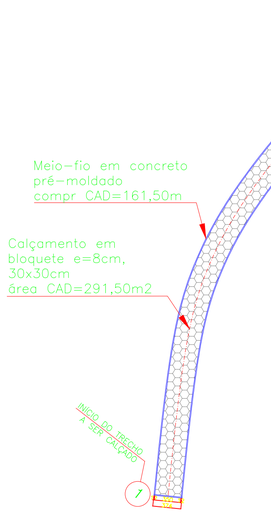


CALÇAMENTO
TRECHO 2
ESCALA 1/100

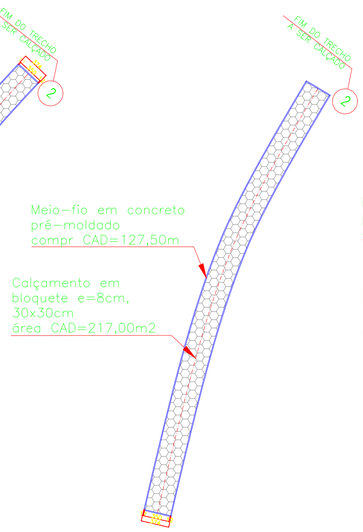


CALÇAMENTO
TRECHO 1
ESCALA 1/100

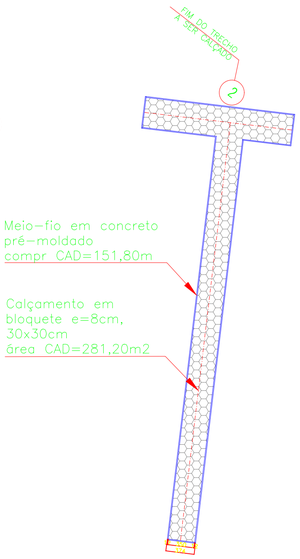


CALÇAMENTO
TRECHO 4
ESCALA 1/100

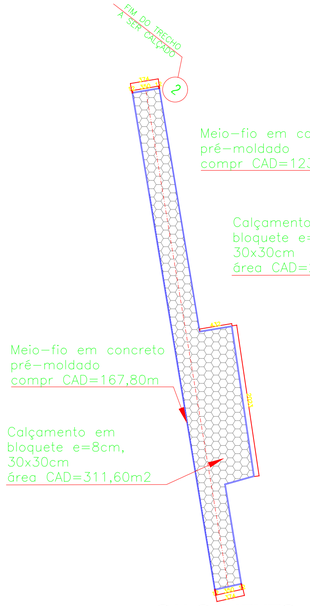


CALÇAMENTO
TRECHO 5
ESCALA 1/100

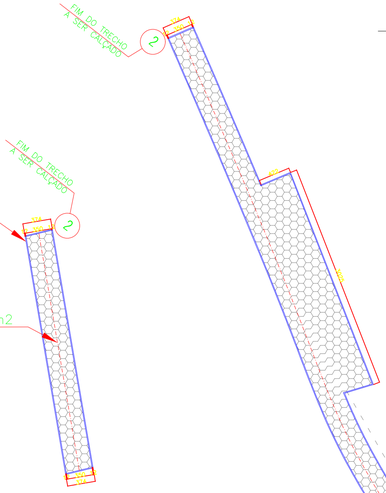


CALÇAMENTO
TRECHO 6
ESCALA 1/100

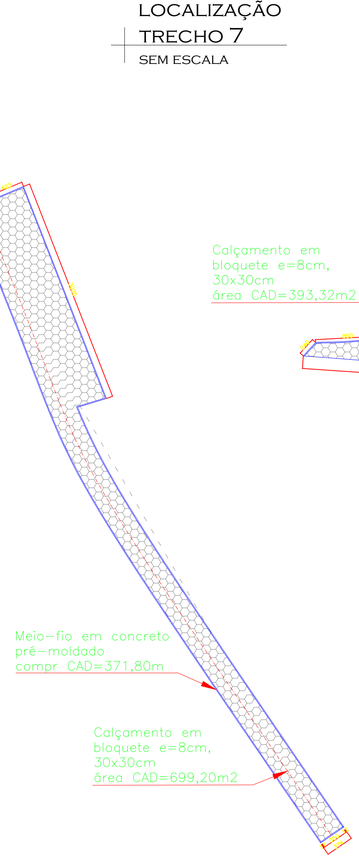

CALÇAMENTO
TRECHO 3
ESCALA 1/100

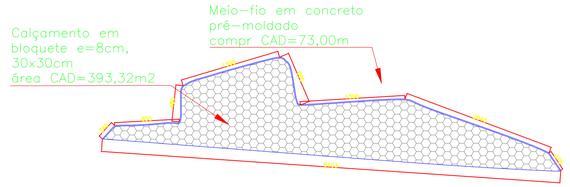

CALÇAMENTO
TRECHO 7
ESCALA 1/100

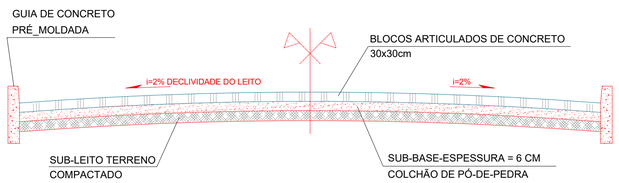

PERFIL
TRANSVERSAL
SEM ESCALA

ProSen
Projetos & Serviços
de Engenharia Ltda.

Prefeitura Municipal
Santa Cruz do Escalvado
ESTADO DE MINAS GERAIS
Administração 2025-2028

OBJETO: Execução de calçamento tipo bloquete em trechos de estradas vicinais na Comunidade de Viana

NO. OPERAÇÃO: ----------

DATA: Out / 2026

RESPONSÁVEL TÉCNICO PELO PROJETO: Eng. Civil WILSON DIAS DA FONSECA JR.

CREA: 61.924 / D

PREFEITO MUNICIPAL: GILMAR DE PAULA LIMA

CPF: 697.293.526-15

CONTÉM: Detalhes Diversos

ESCALA: Indicadas

LOCALIZAÇÃO: Zona rural de Santa Cruz Escalvado (MG)

FOLHA: 01/01

PROGRAMA: RECURSOS PRÓPRIOS

Formato A1