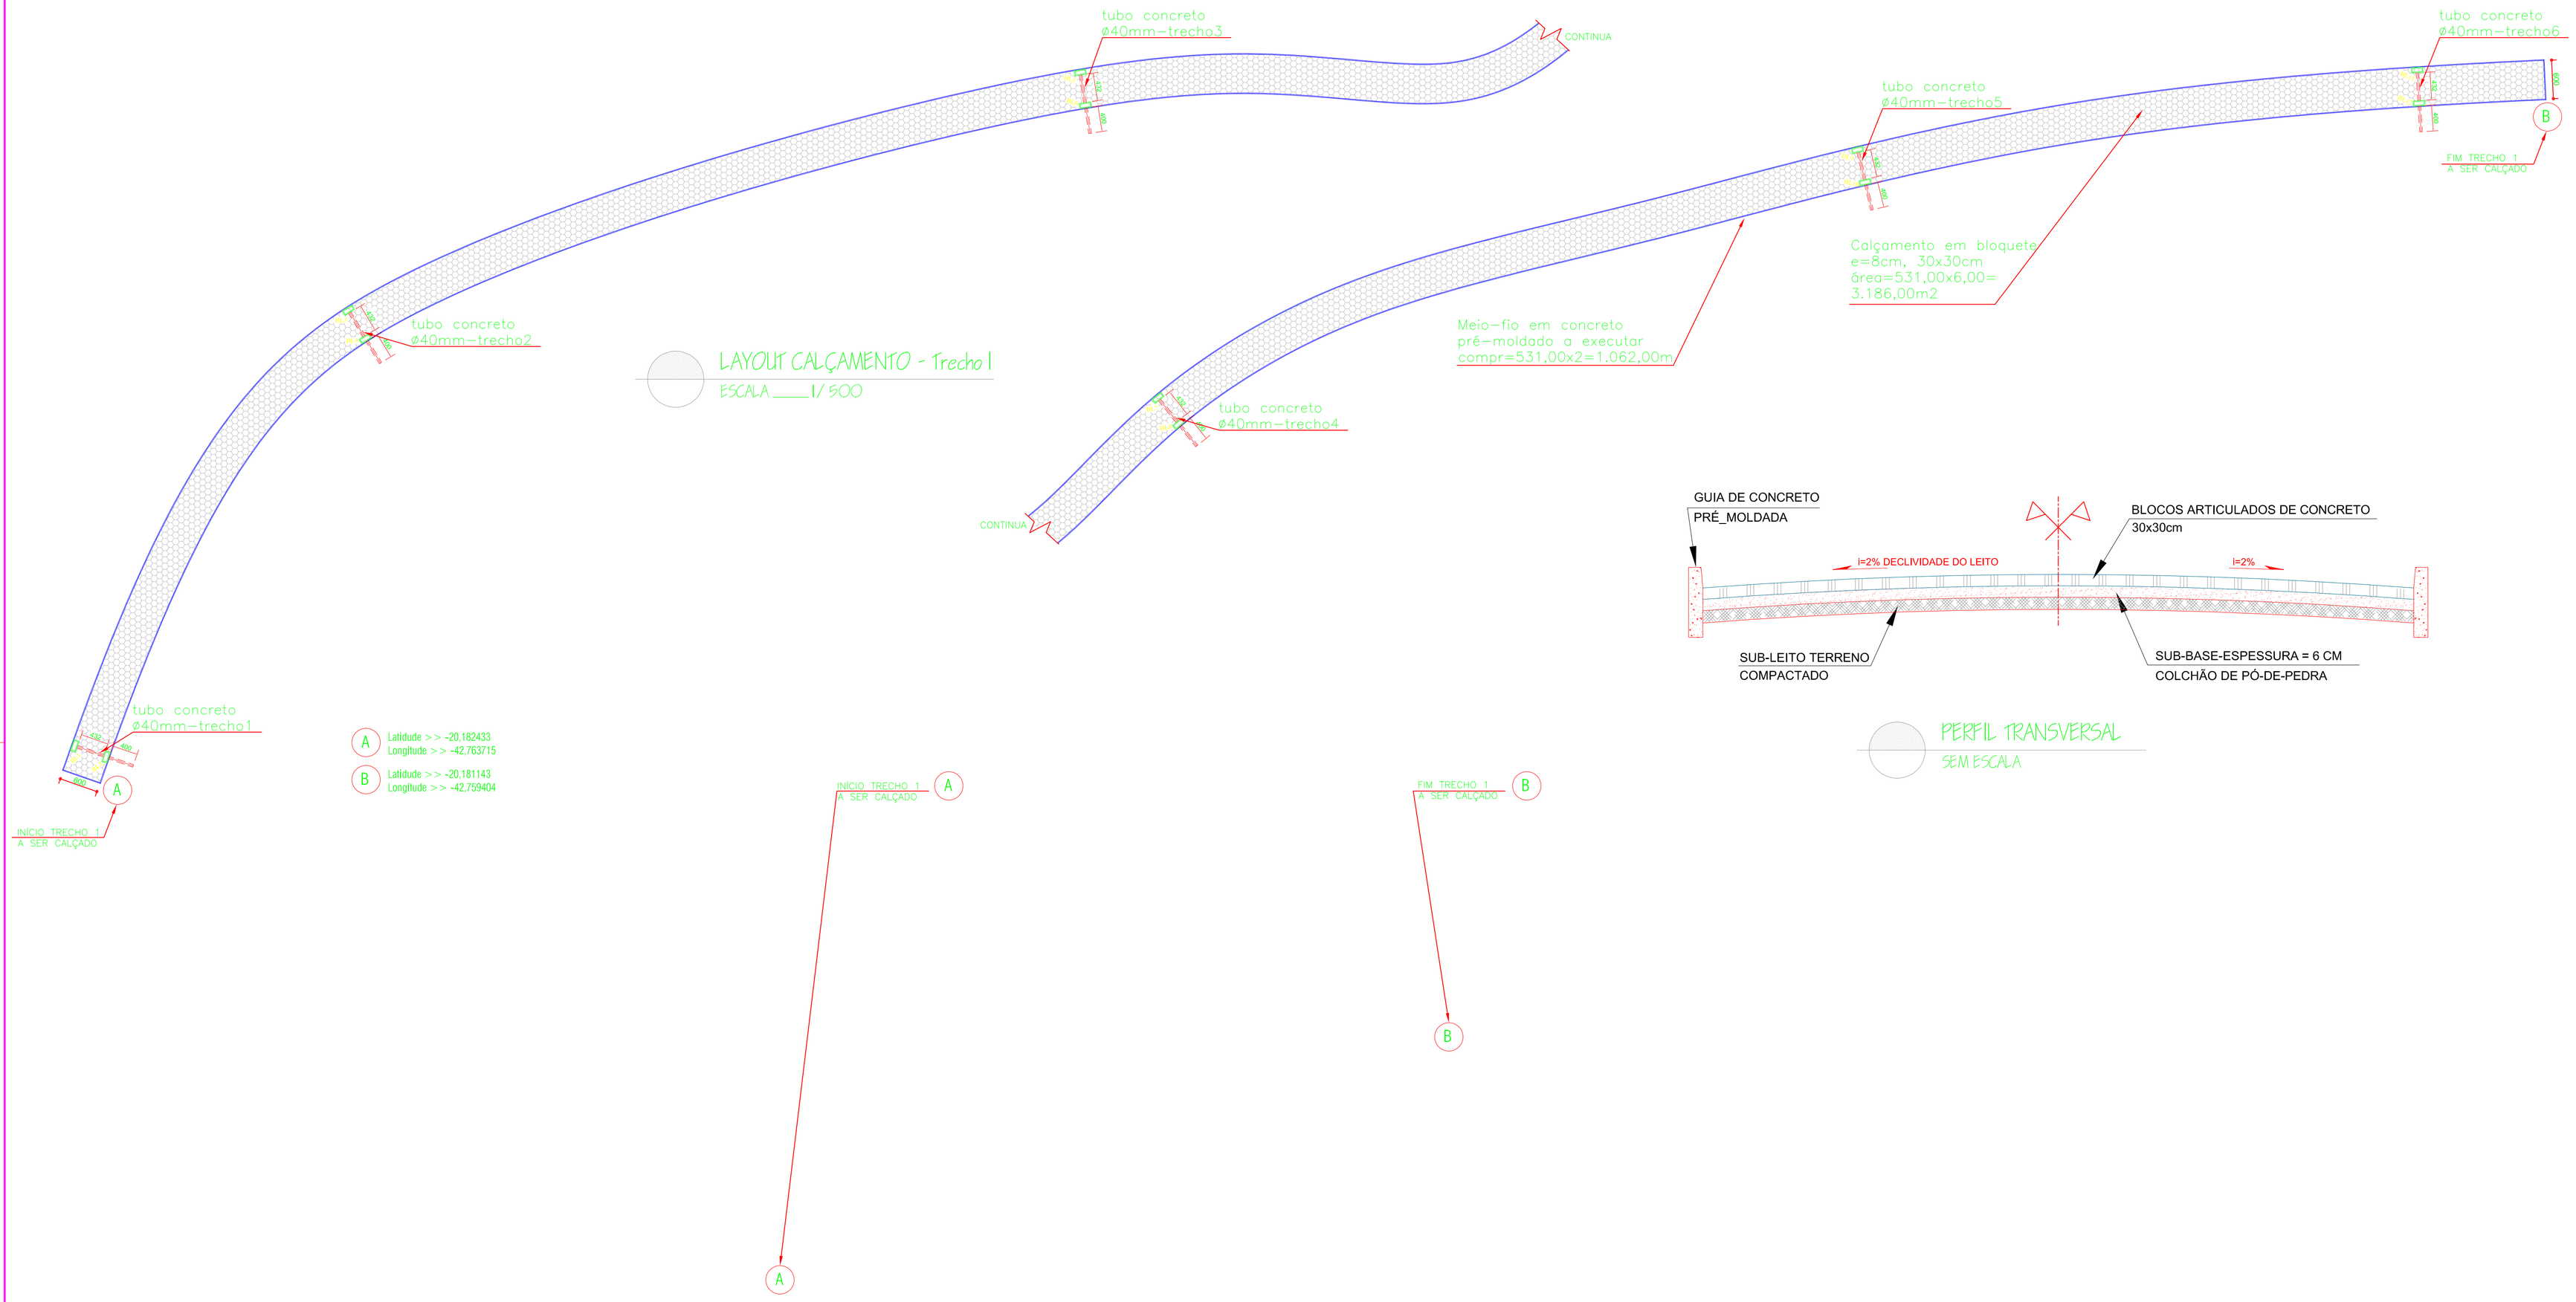

LAYOUT CALÇAMENTO - Trecho I

ESCALA ____ 1/ 500

PERFIL TRANSVERSAL

SEM ESCALA

LOCALIZAÇÃO - Trecho I

SEM ESCALA

ProSen Projetos & Serviços de Engenharia Ltda.

Prefeitura Municipal
Santa Cruz do Escalvado
ESTADO DE MINAS GERAIS
Administração 2021-2024

OBJETO: Calçamento tipo bloquete no trecho 1 da estrada de acesso ao Distrito de Zito Soares	NO. OPERAÇÃO: ---------
	DATA: Jan / 2023
RESPONSÁVEL TÉCNICO PELO PROJETO: Engº Civil WILSON DIAS DA FONSECA JR.	CREA: 61.924 / D
PREFEITO MUNICIPAL: GILMAR DE PAULA LIMA	CPF: 697.293.526-15
CONTÉM: Detalhes Diversos	ESCALA: Indicadas
LOCALIZAÇÃO: Zona rural de Santa Cruz Escalvado (MG)	FOLHA: 01/01
PROGRAMA: RECURSOS PRÓPRIOS	

Formato A1