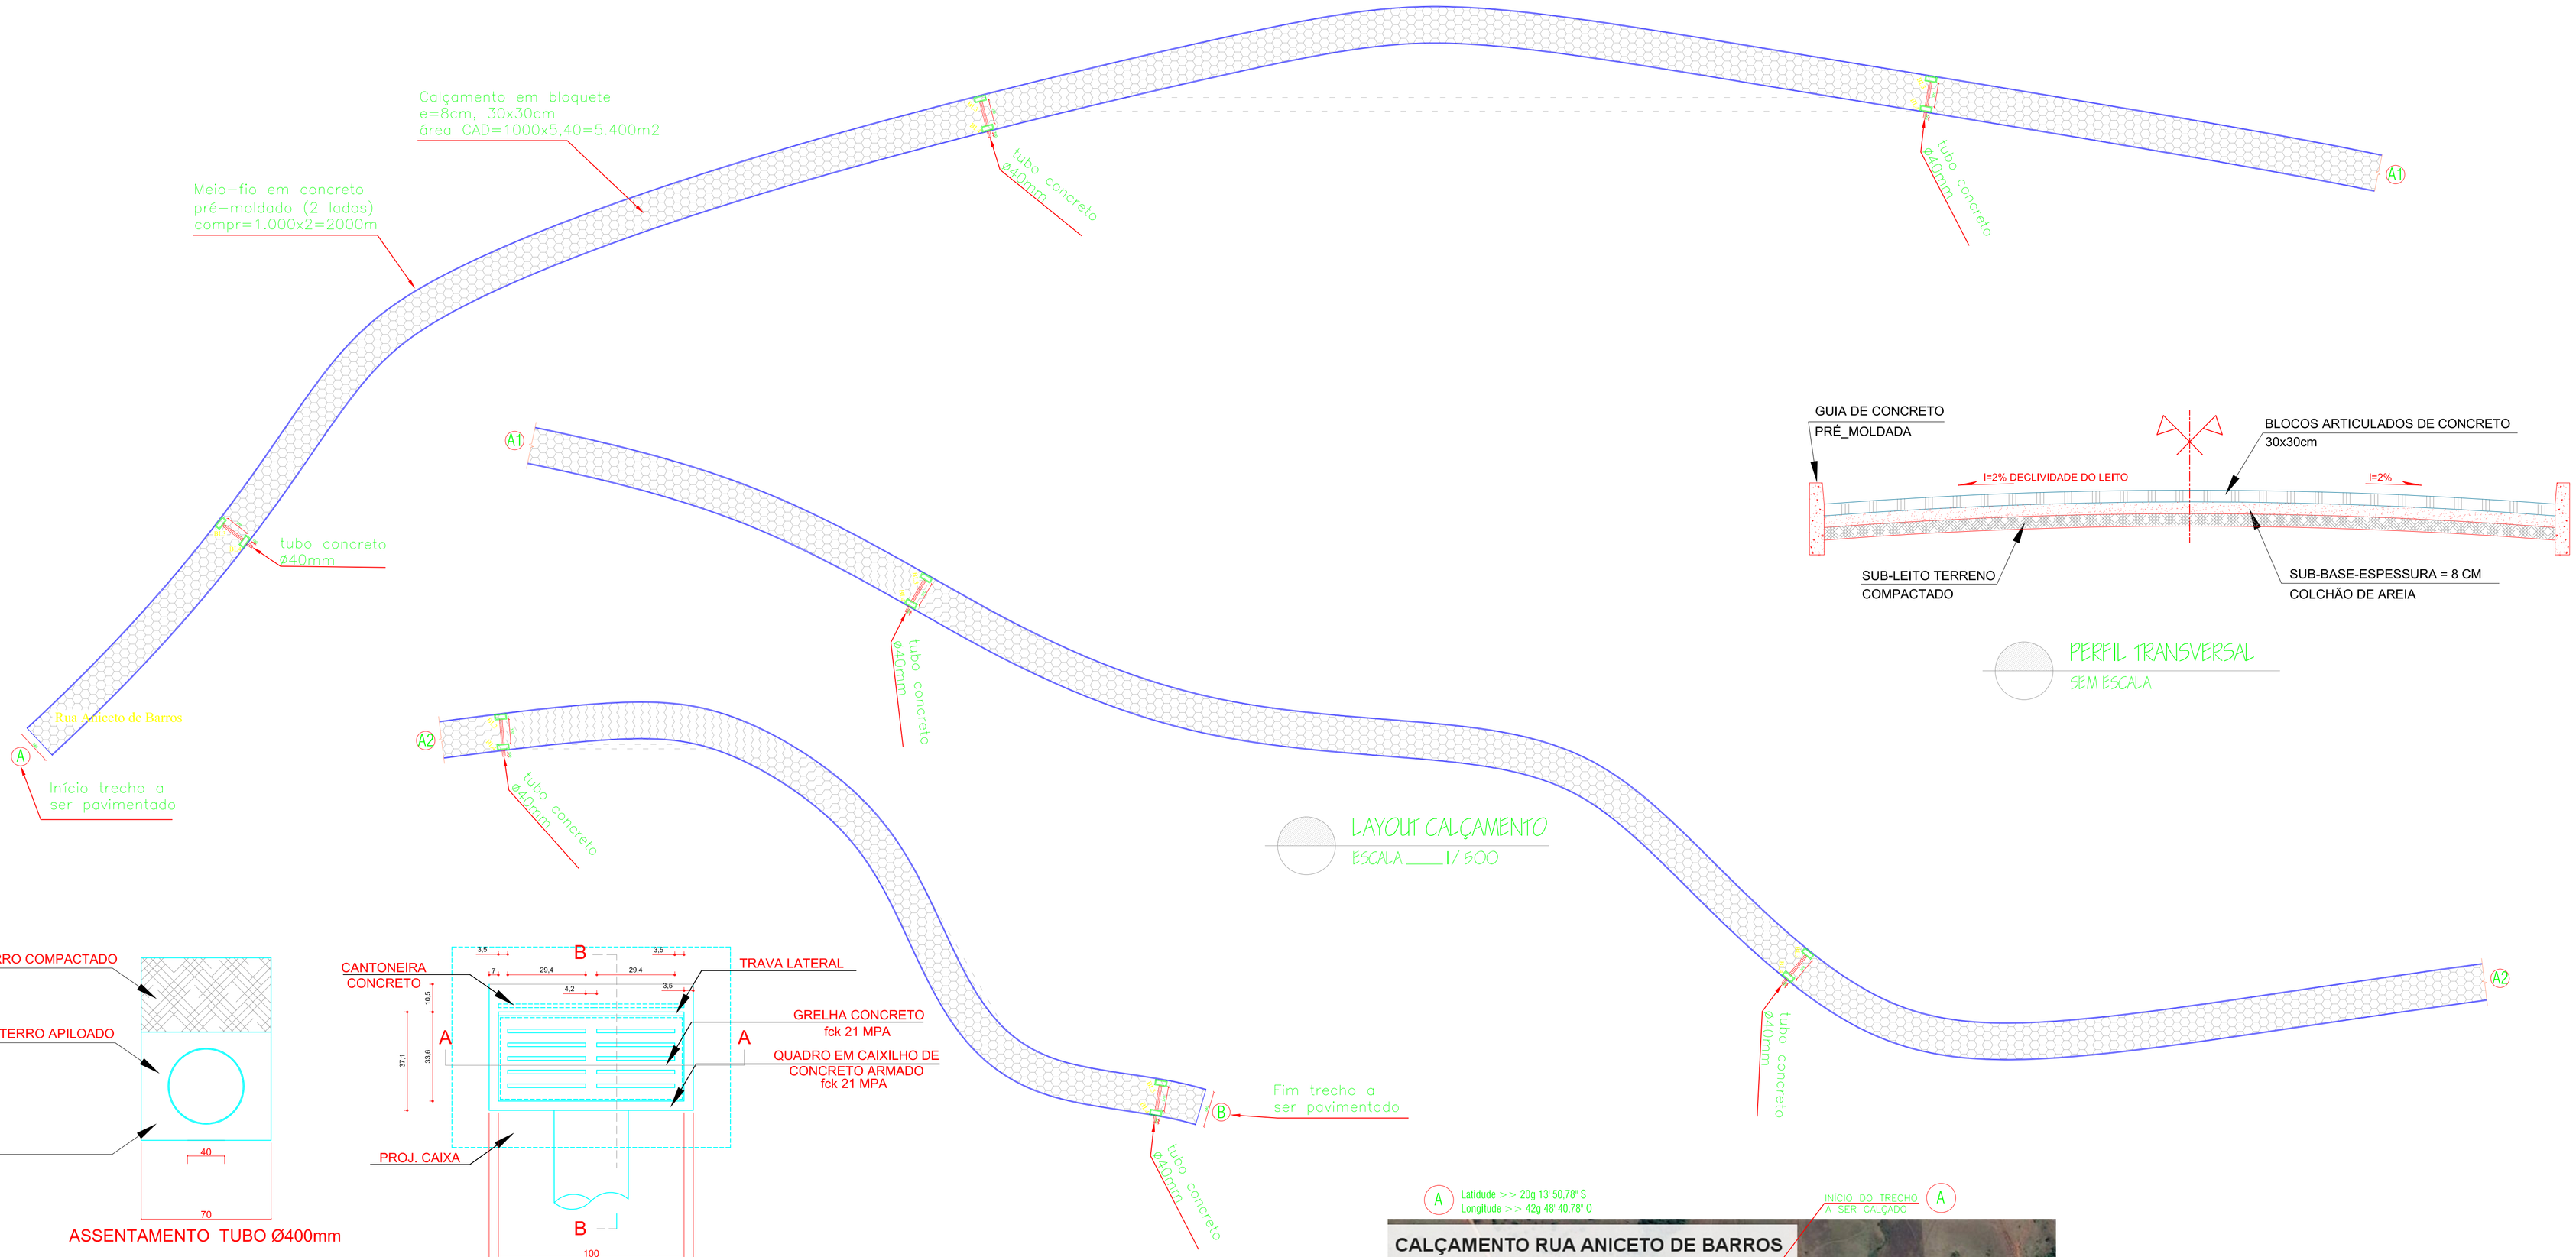

LAYOUT CALÇAMENTO

ESCALA ____1/ 500

PERFIL TRANSVERSAL

SEM ESCALA

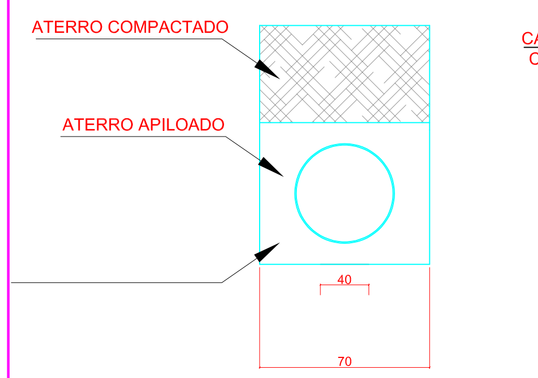

ASSENTAMENTO TUBO Ø400mm

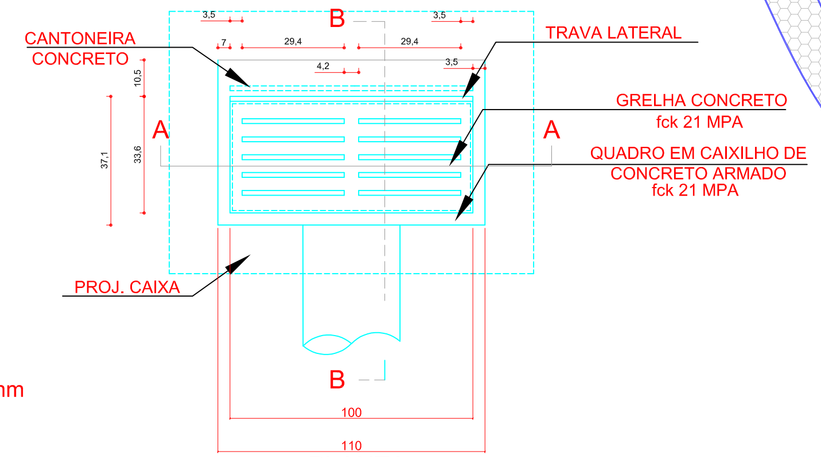

PLANTA

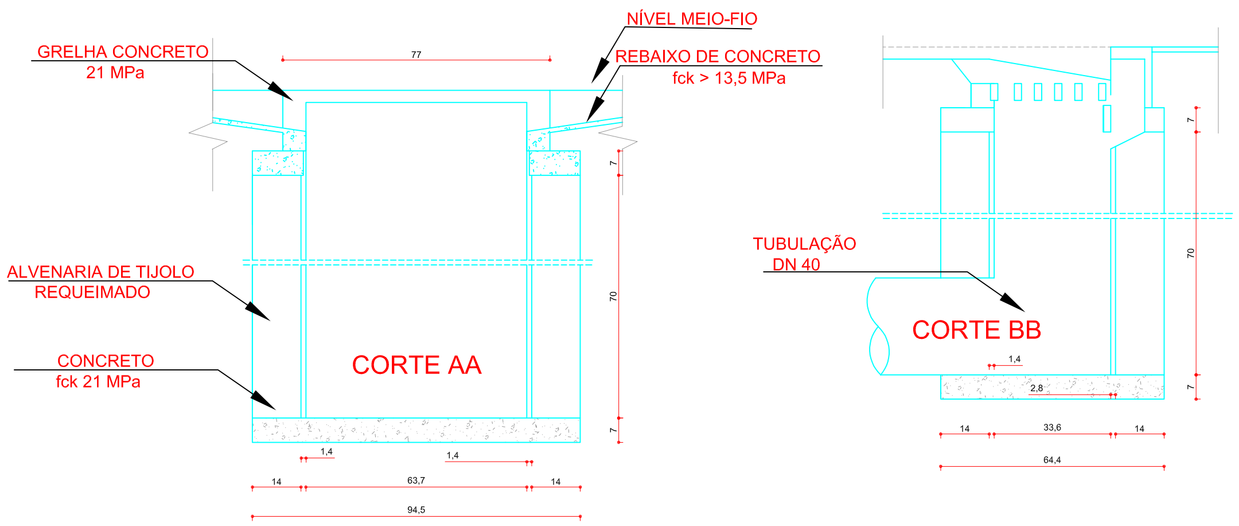

DETALHES BOCAS DE LOBO

A Latitude >> 20g 13' 50,78" S
Longitude >> 42g 48' 40,78" O

INÍCIO DO TRECHO
A SER CALÇADO

LOCALIZAÇÃO

SEM ESCALA

ProSen Projetos & Serviços de Engenharia Ltda.

Prefeitura Municipal
Santa Cruz do Escalvado
ESTADO DE MINAS GERAIS
Administração 2021-2024

OBJETO: Execução de calçamento tipo bloquete em trecho da Rua Aniceto Barros	NO. OPERAÇÃO: ------
	DATA: Abril/2022
RESPONSÁVEL TÉCNICO PELO PROJETO: Engº Civil WILSON DIAS DA FONSECA JR.	CREA: 61.924 / D
PREFEITO MUNICIPAL: GILMAR DE PAULA LIMA	CPF: 697.293.526-15
CONTÉM: Detalhes Diversos	ESCALA: Indicadas
LOCALIZAÇÃO: Município de Santa Cruz do Escalvado (MG)	FOLHA: 01/01
PROGRAMA: RECURSOS PRÓPRIOS	

Formato A1