


A Latitude >> -20,285803
 Longitude >> -42,817448
 B Latitude >> -20,285607
 Longitude >> -42,816669



LOCALIZAÇÃO SEM ESCALA

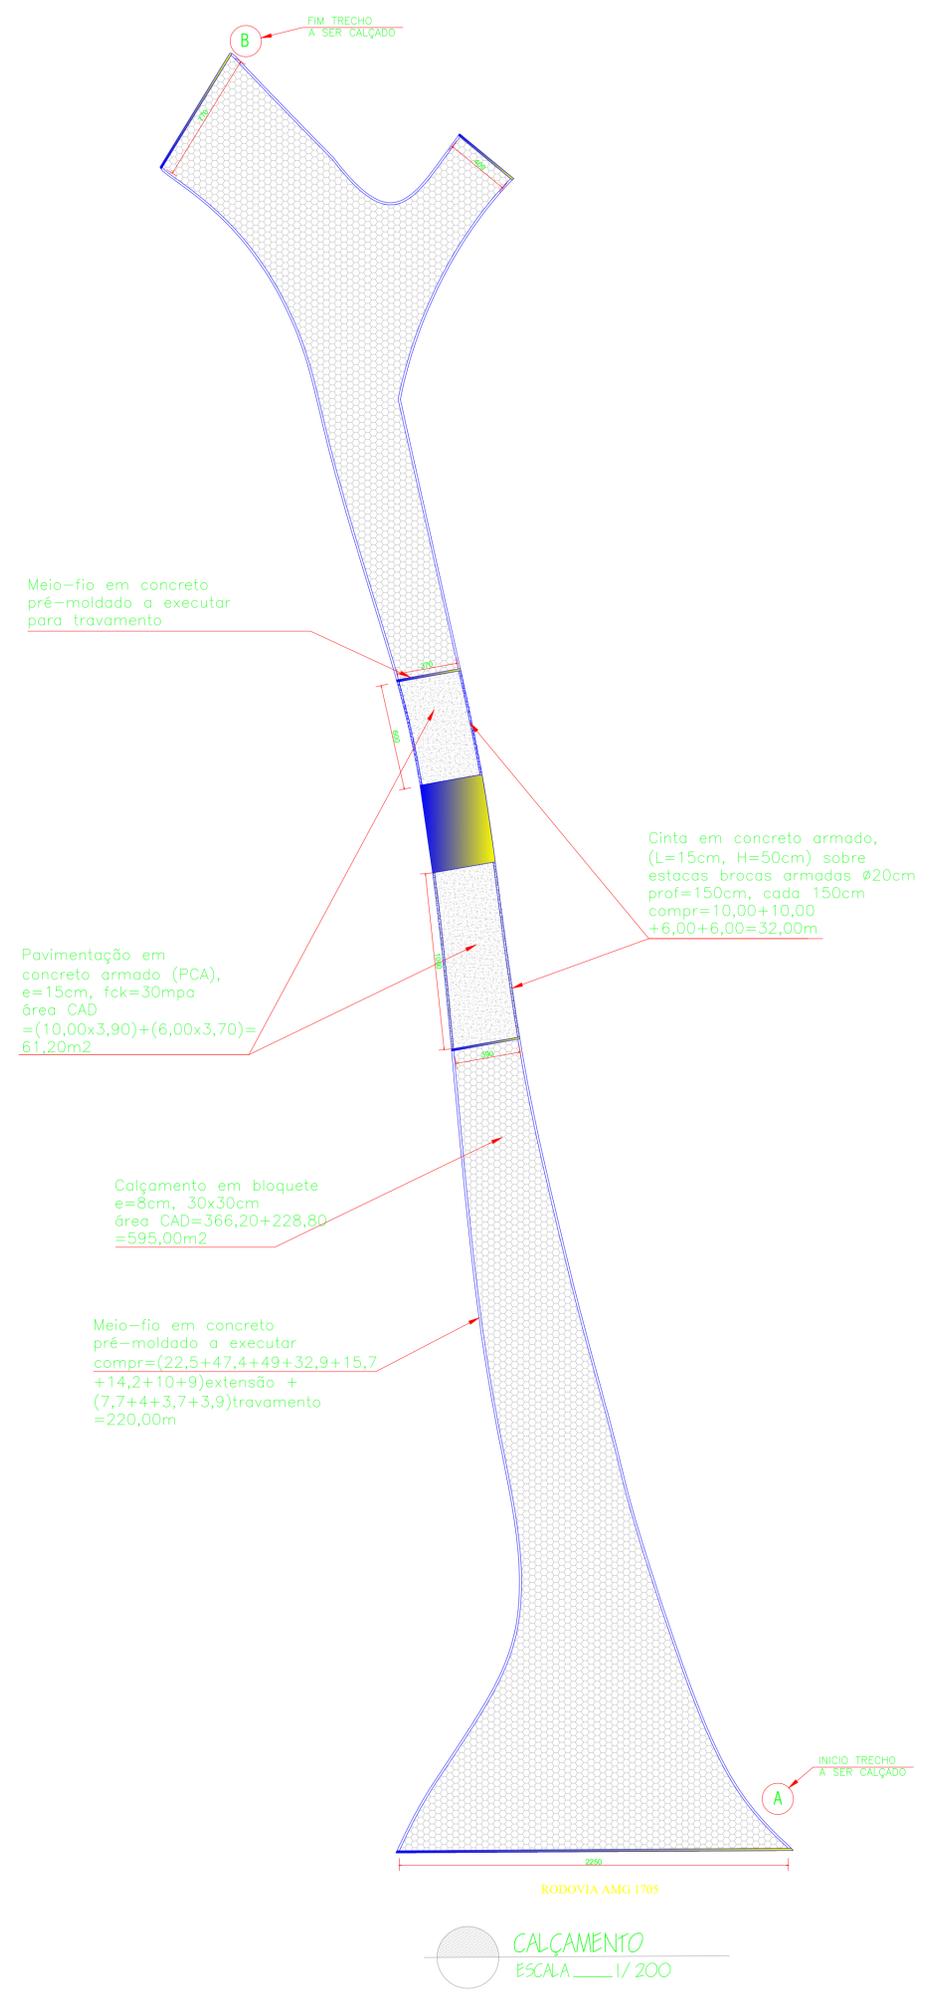

ProSen Projetos & Serviços de Engenharia Ltda.	
Prefeitura Municipal Santa Cruz do Escalvado ESTADO DE MINAS GERAIS Administração 2021-2024	
OBJETO Pavimentação em bloquetes e PCA (piso de concreto armado) no trecho 1 de estrada vicinal na Comunidade de Antônio Joaquim	NO OPERAÇÃO DATA Janeiro / 2024
RESPONSÁVEL TÉCNICO PELO PROJETO Eng. Civil WILSON DIAS DA FONSECA JR.	CREA 61.924 / D
PREFEITO MUNICIPAL GILMAR DE PAULA LIMA	CPF 697.293.526-15
CONTEÚM Detalhes Diversos	ESCALA Indicadas
LOCALIZAÇÃO Zona rural de Santa Cruz Escalvado (MG)	FOLHA 01/01
PRECATORIO RECURSOS PRÓPRIOS	