
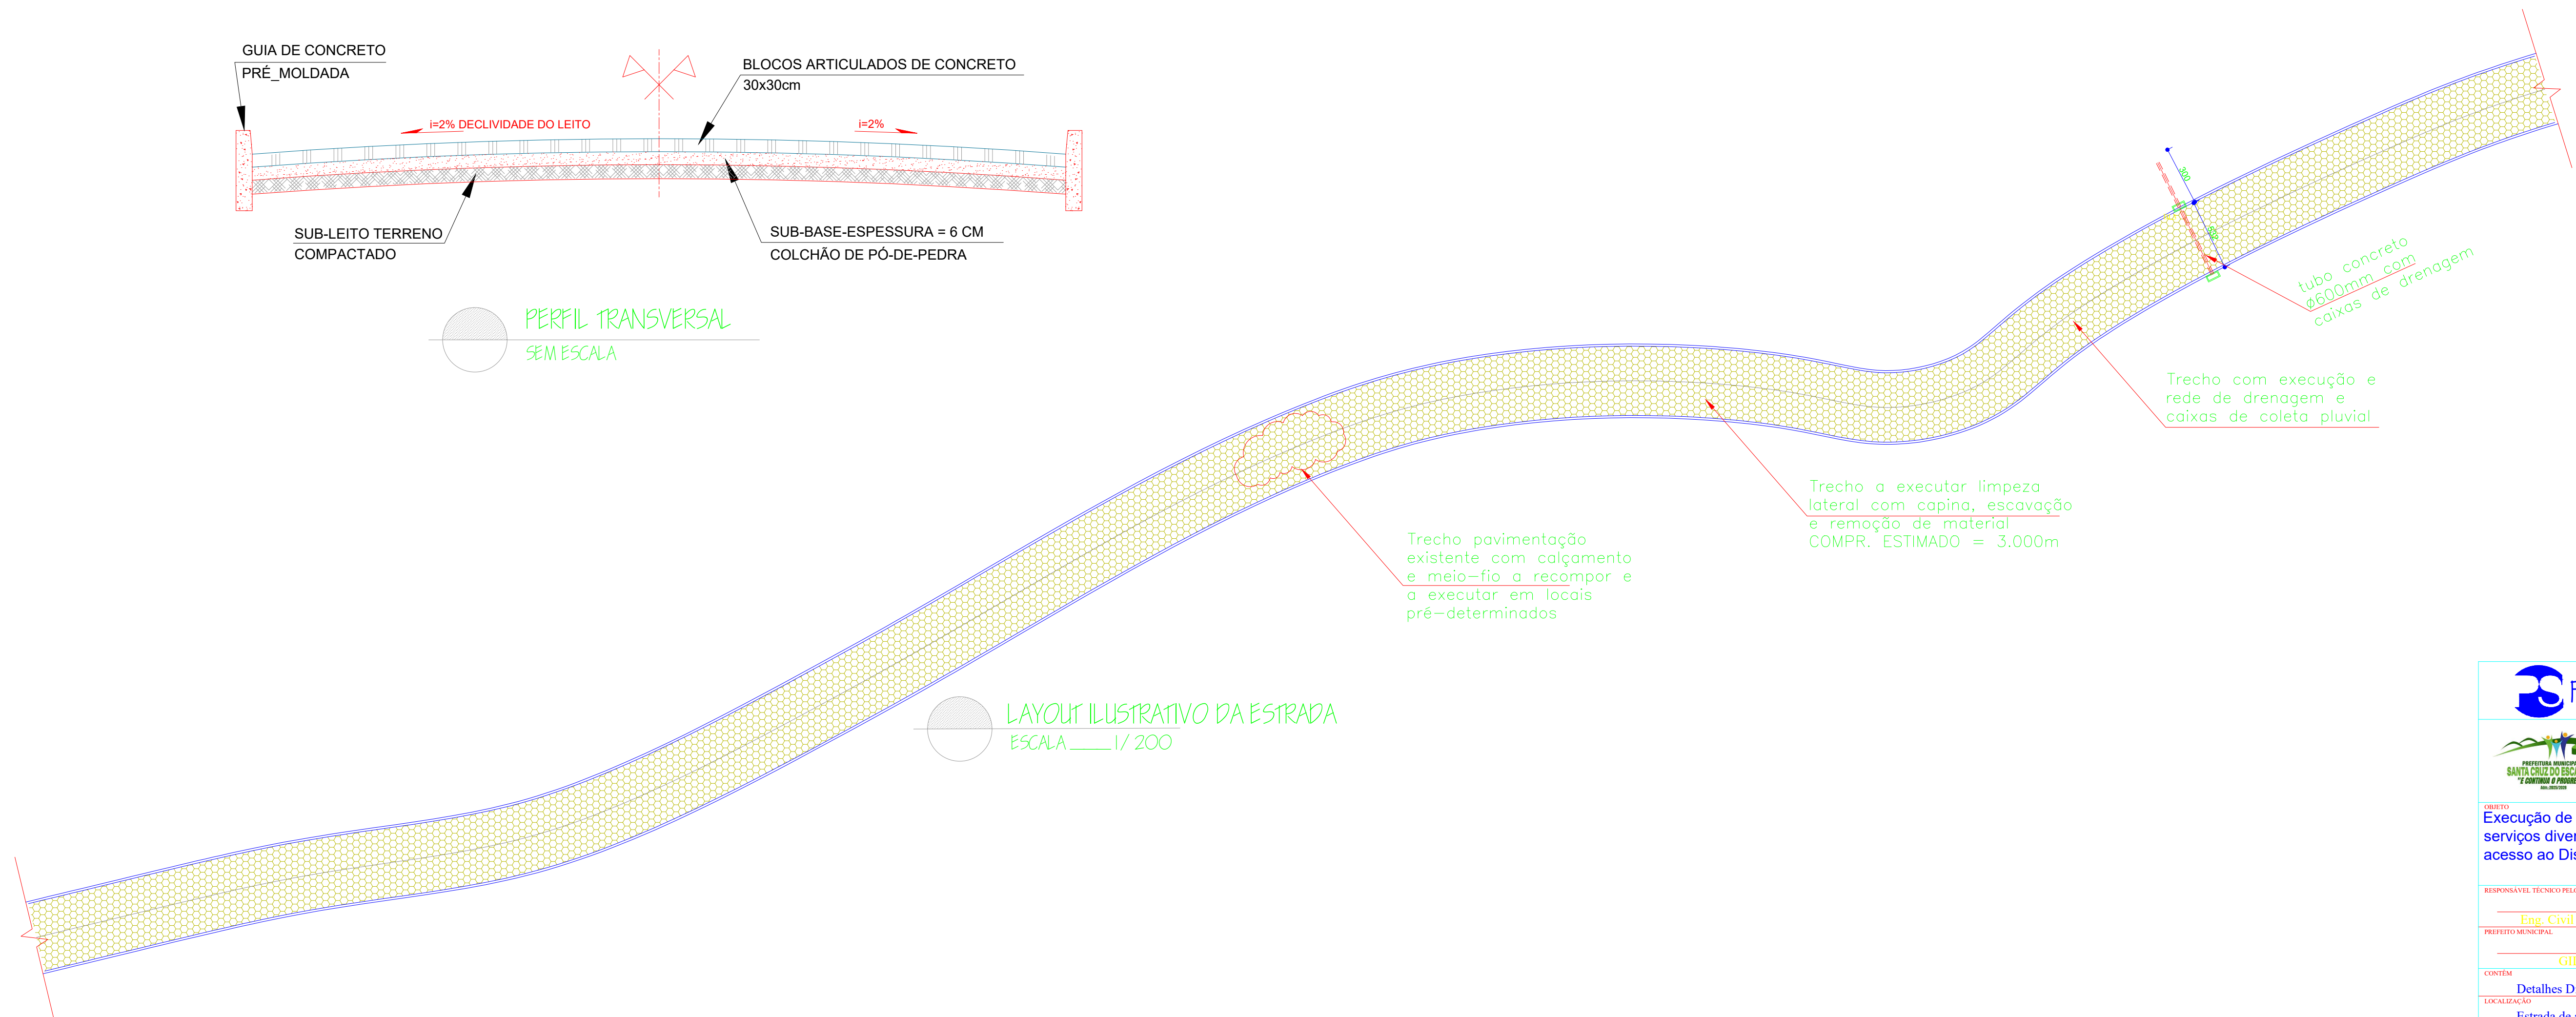
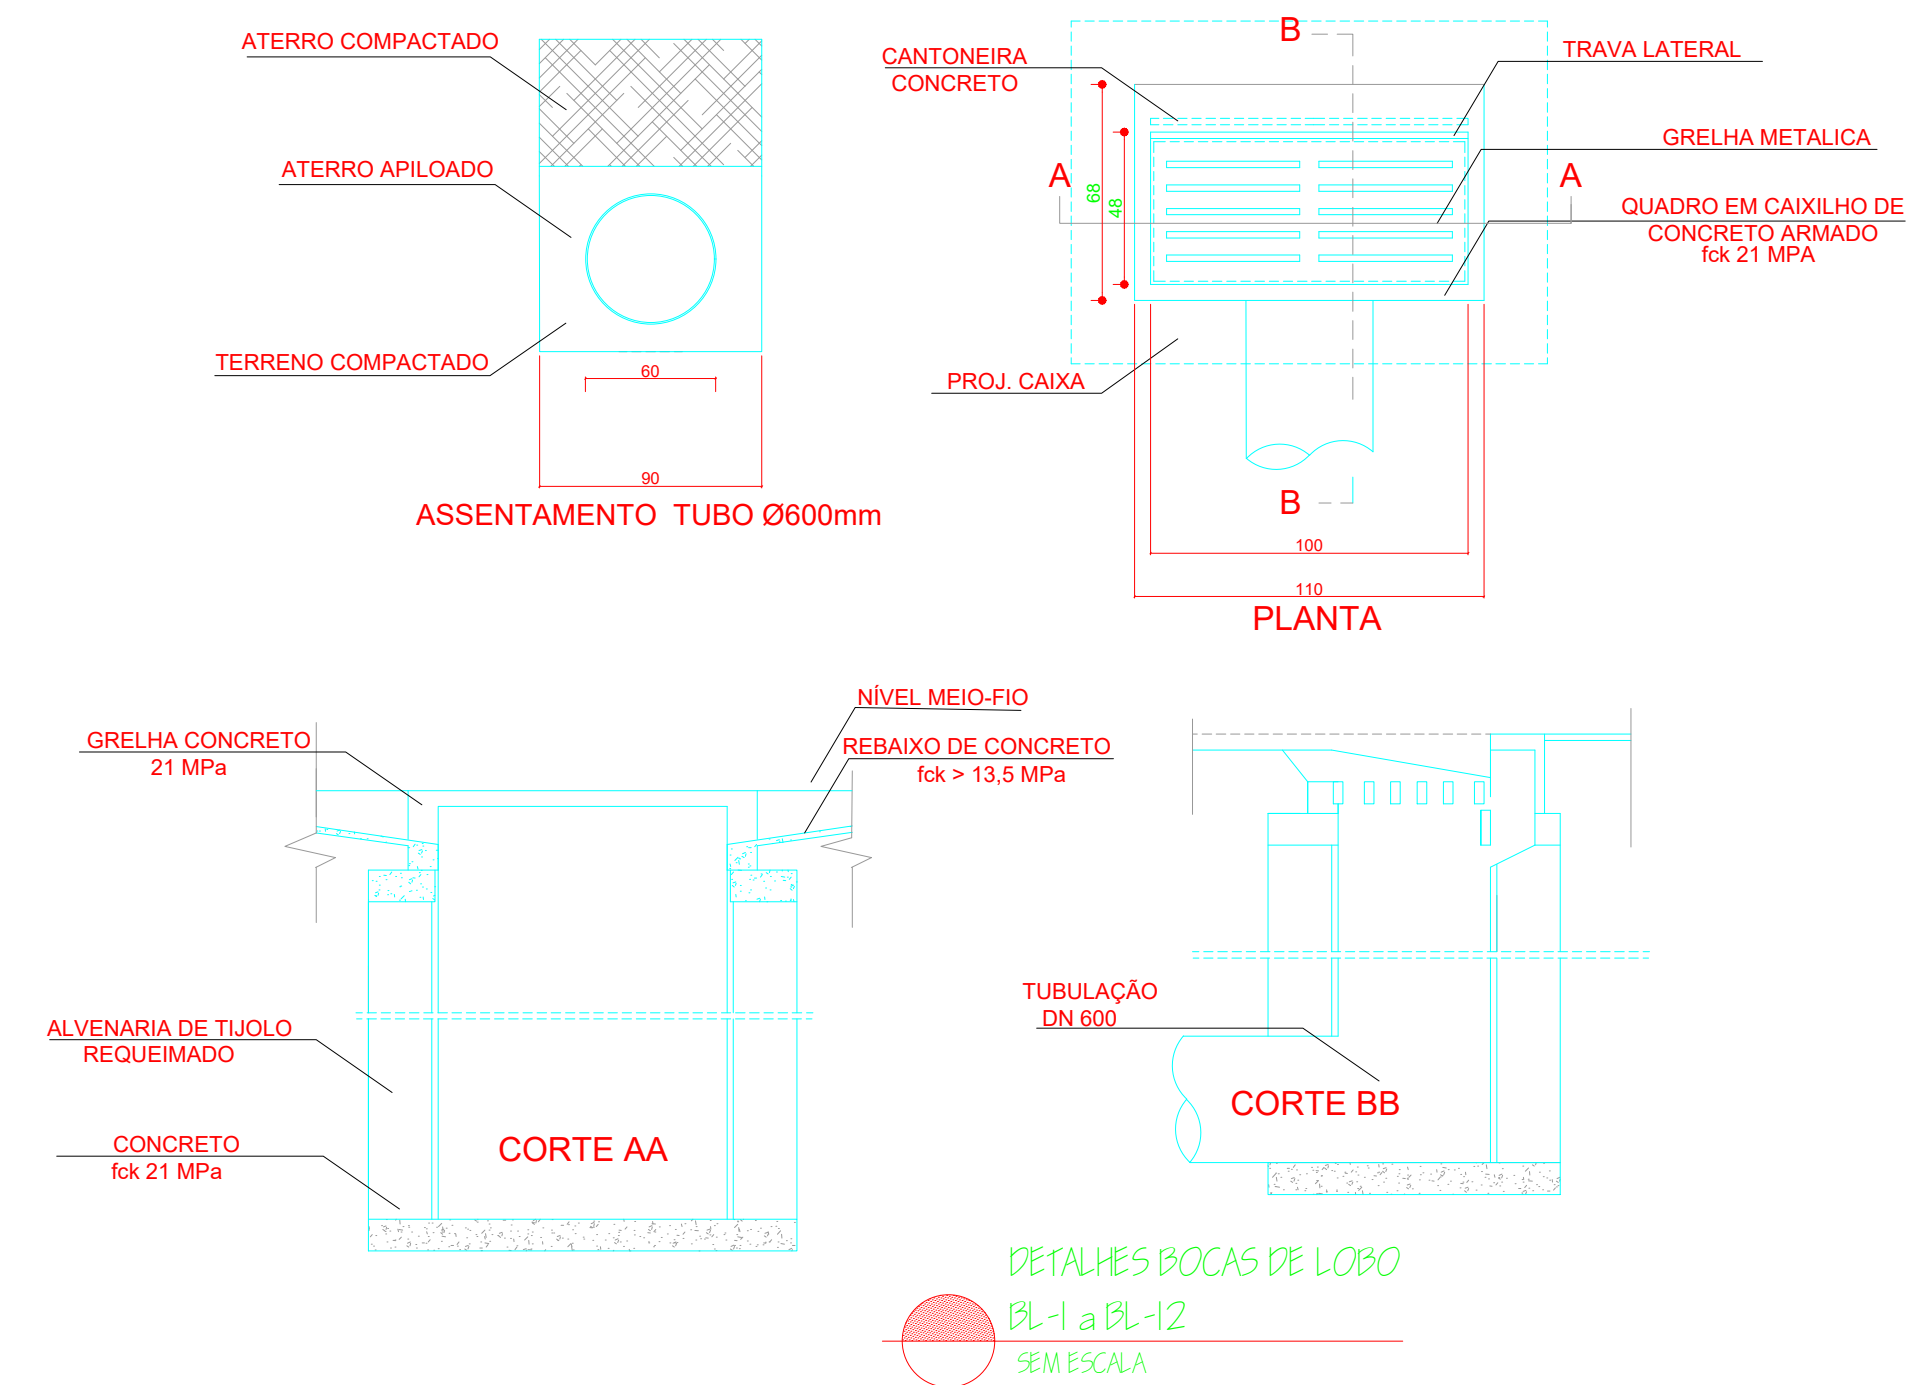


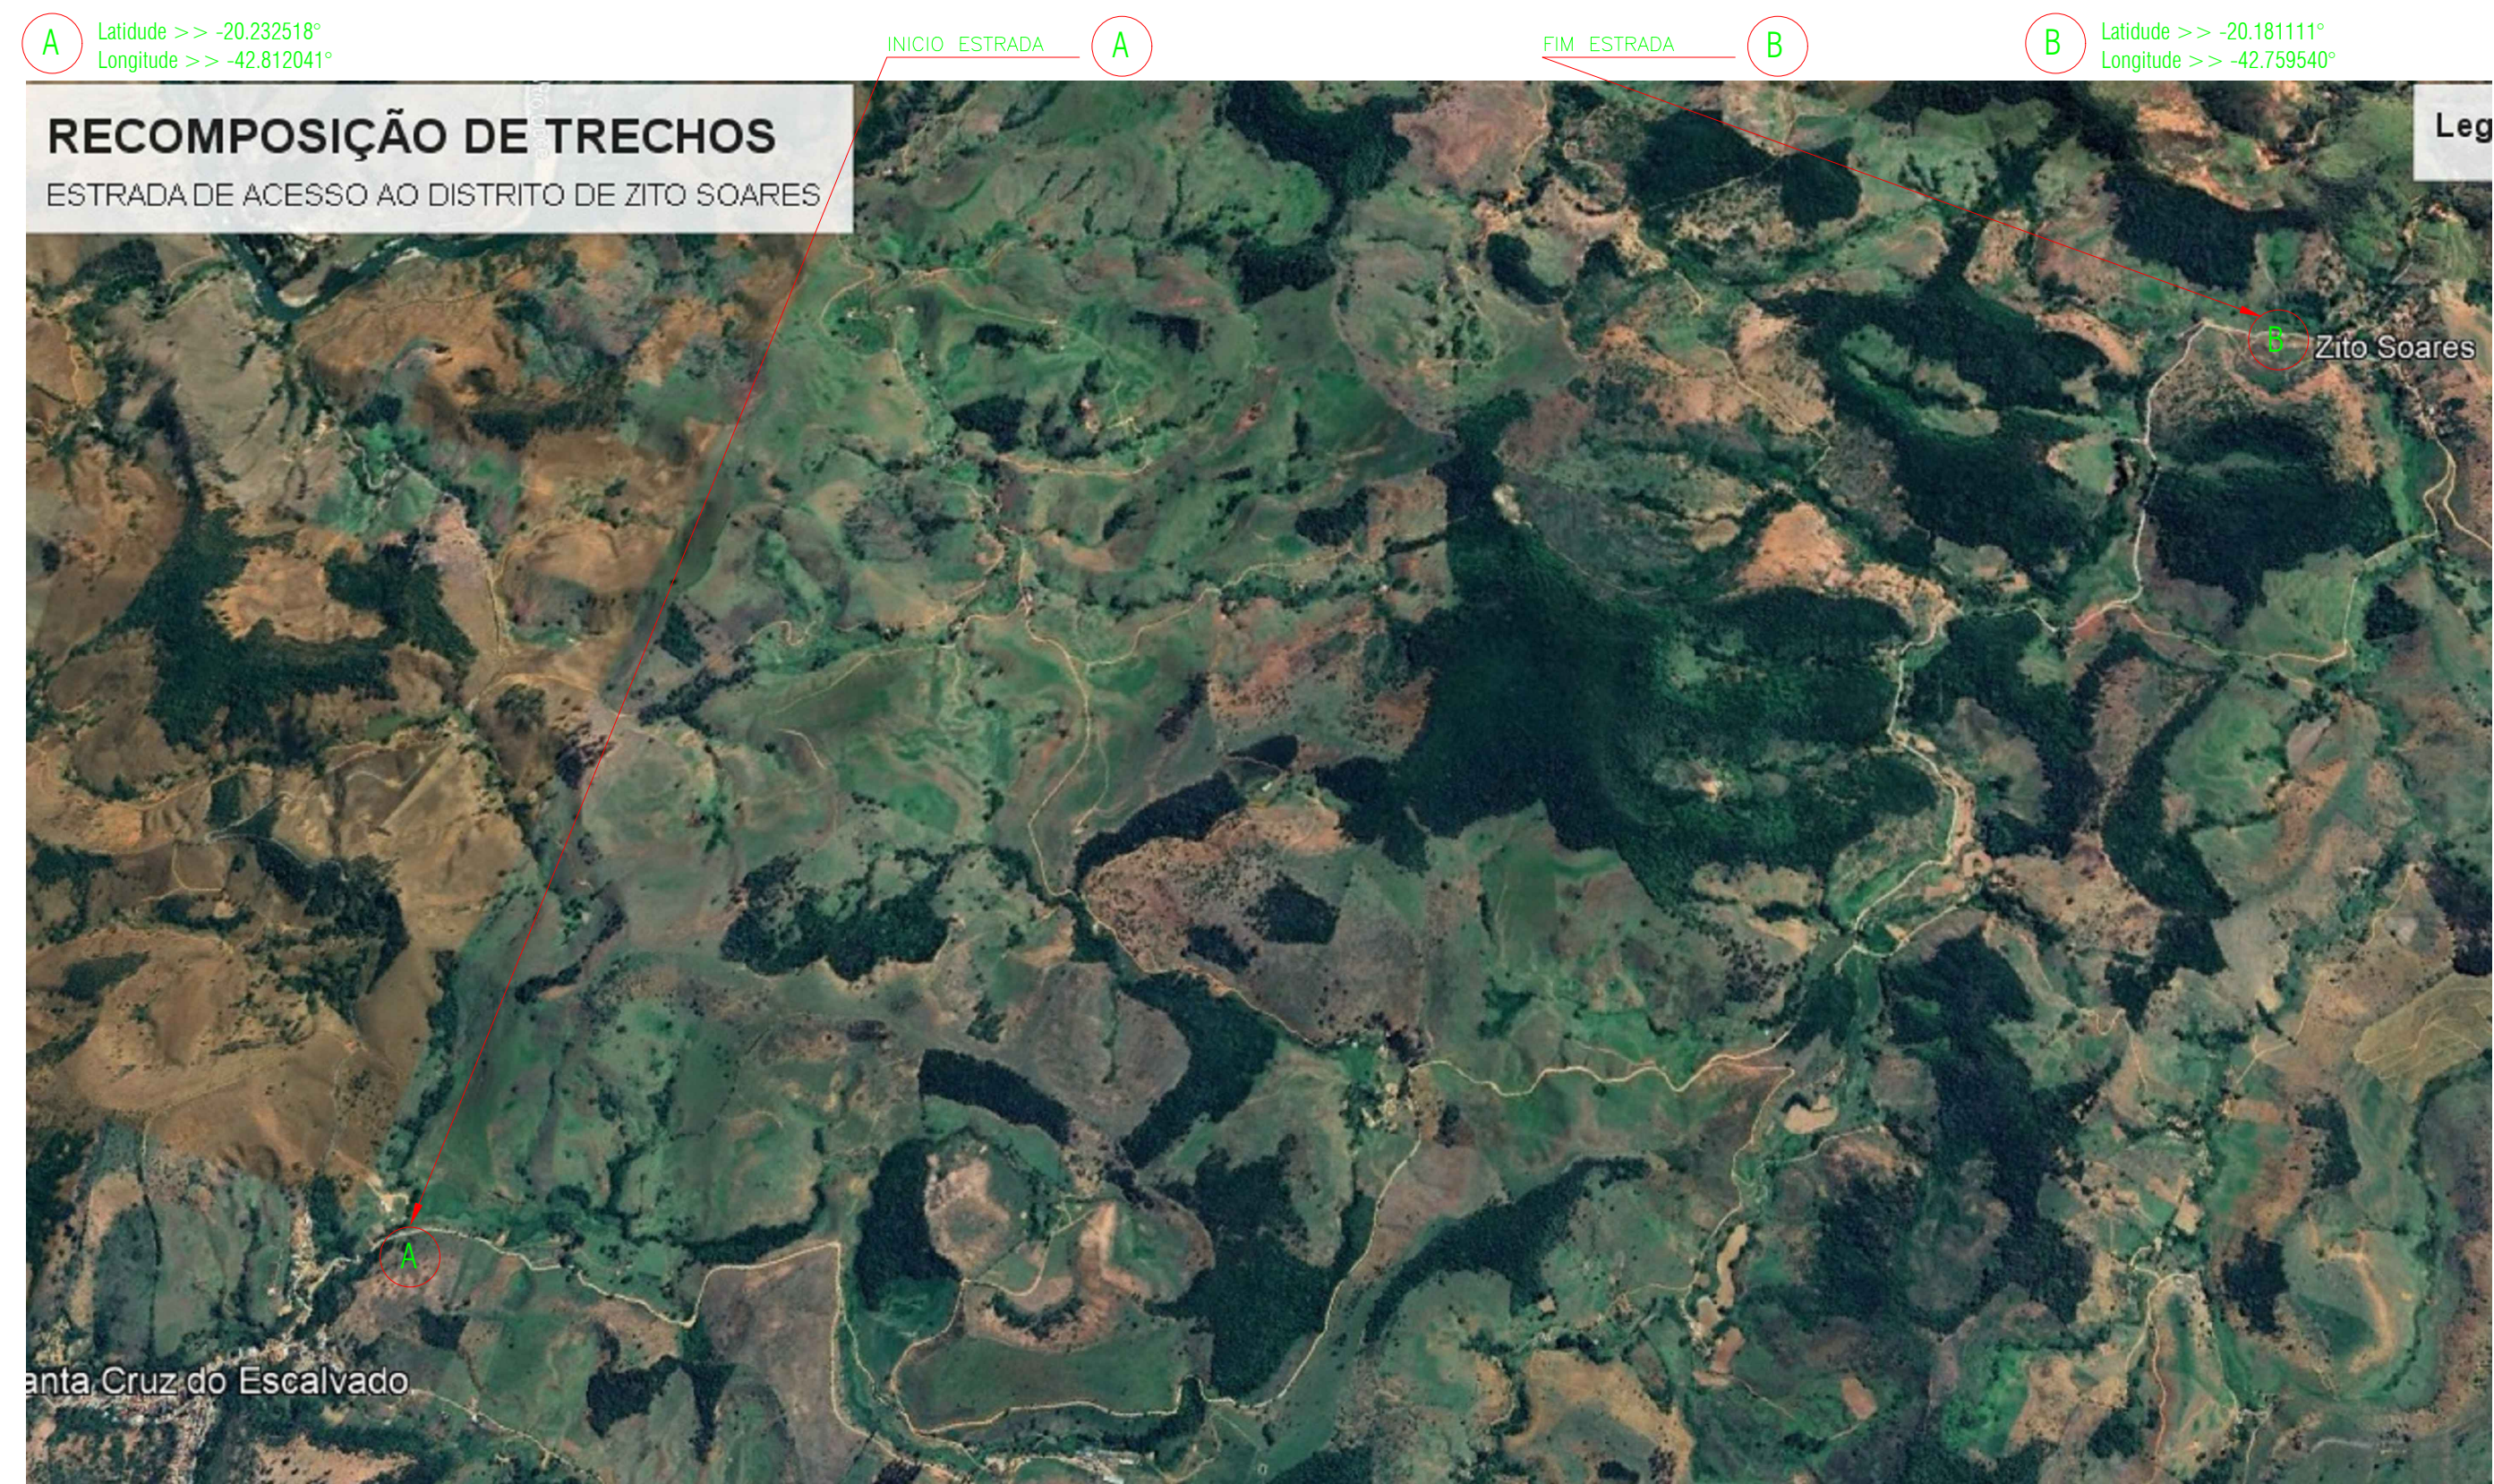

 ProSen Projetos e Serviços de Engenharia Ltda.	
Prefeitura Municipal Santa Cruz do Escalvado ESTADO DE MINAS GERAIS Administração 2025-2028	
OBJETO: Execução de recomposição de pavimentação e serviços diversos em trechos da estrada de acesso ao Distrito de Zito Soares	NO OPERAÇÃO ----- DATA Setembro / 2025
RESPONSÁVEL TÉCNICO PELA PROPOSTA: <u>Eng. Civil WILSON DIAS DA FONSECA JR.</u> PREFEITO MUNICIPAL	CREA 61.924 / D
	CPF 697.293.526-15
CONTEÚDO: Detalhes Diversos	ESCALA Indicações
LOCALIZAÇÃO: Estrada de acesso ao Distrito de Zito Soares	FOLHA
PROGRAMA: RECURSOS PRÓPRIOS	01/01