




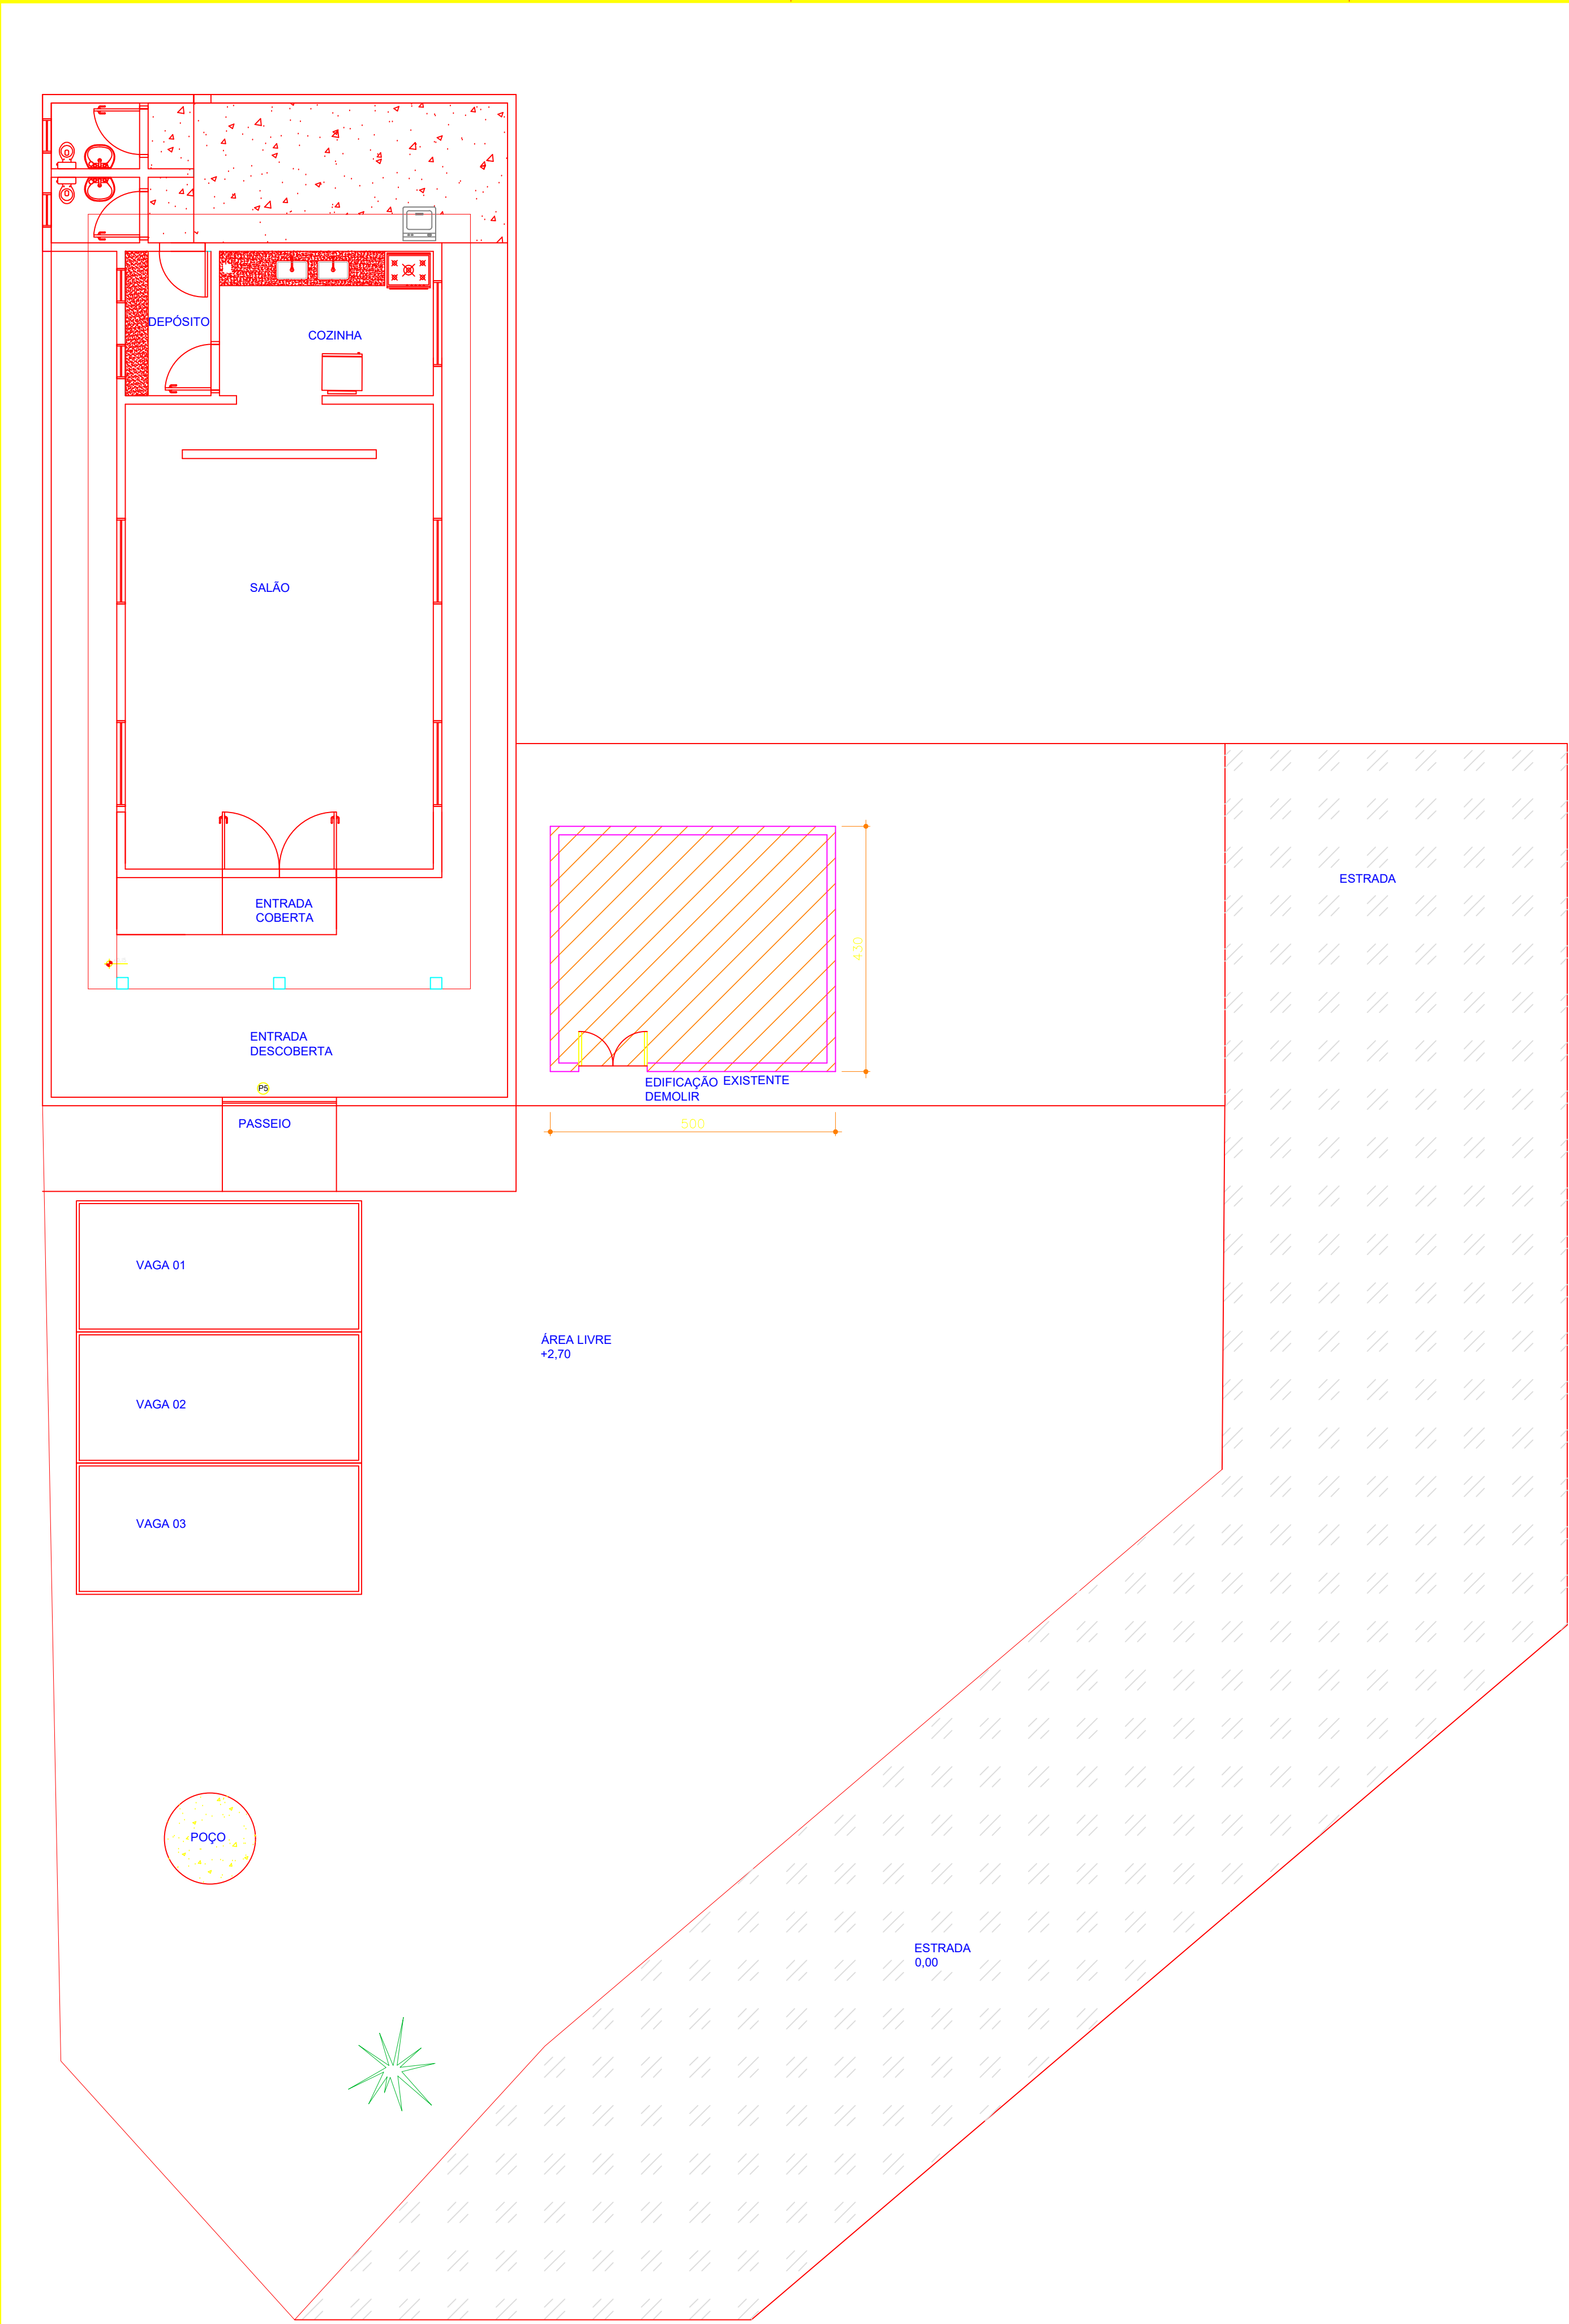


PLANTA DEMOLIR
ESCALA 1/75

OBS: demolir edificação atual que abriga tanque — 21,50m²

Legenda

Alvenaria a demolir

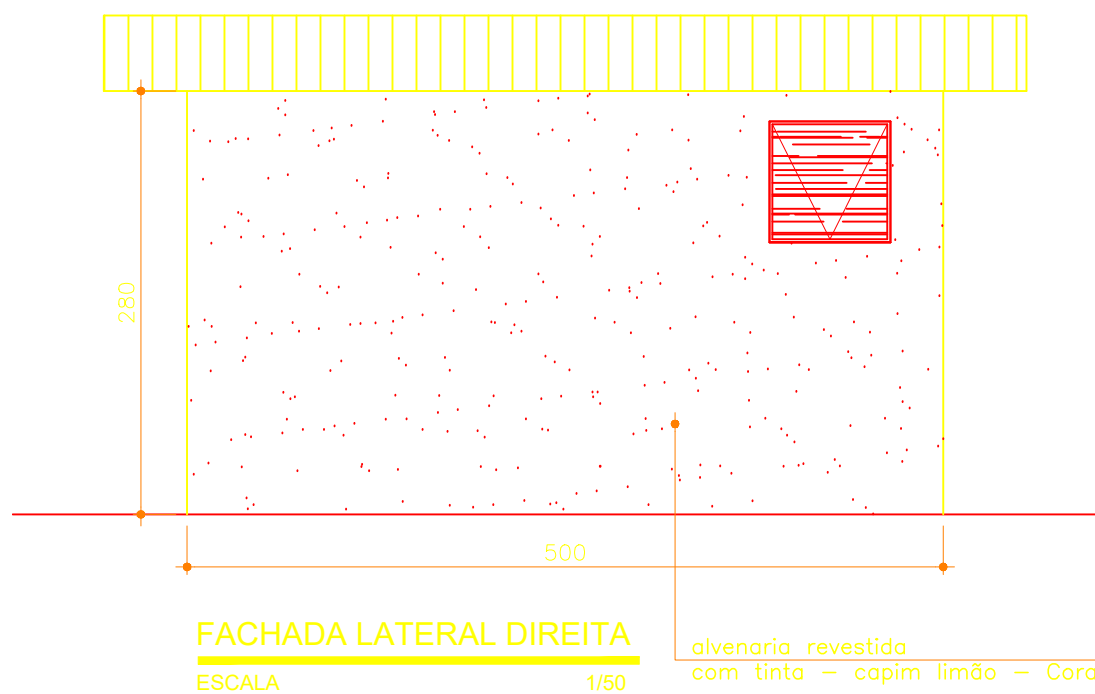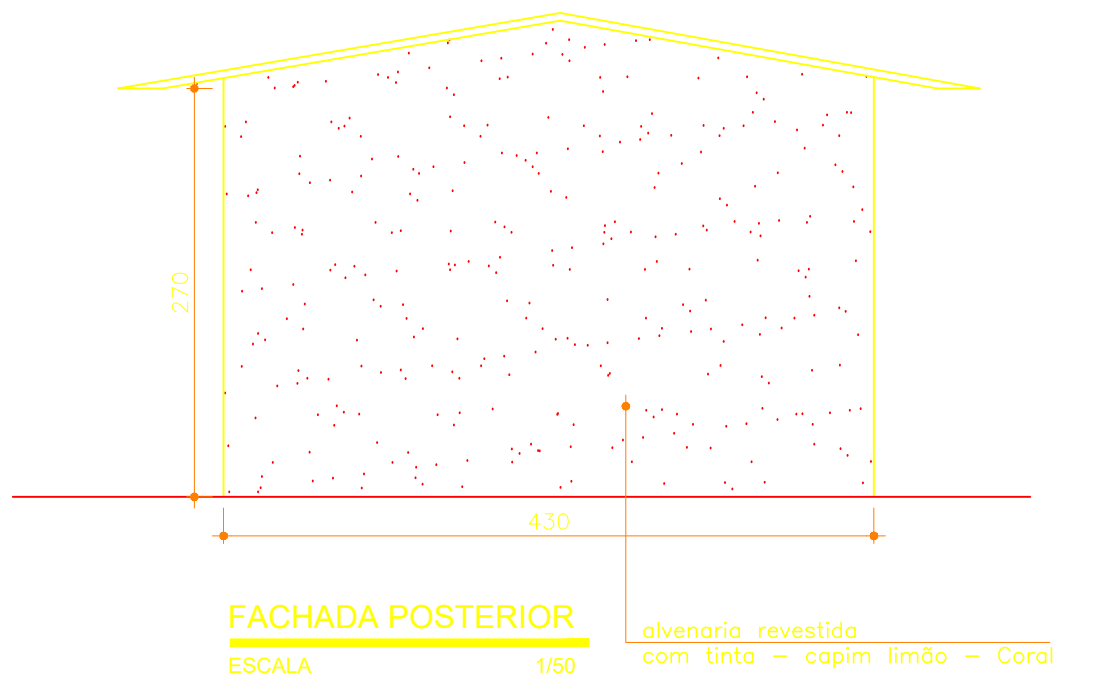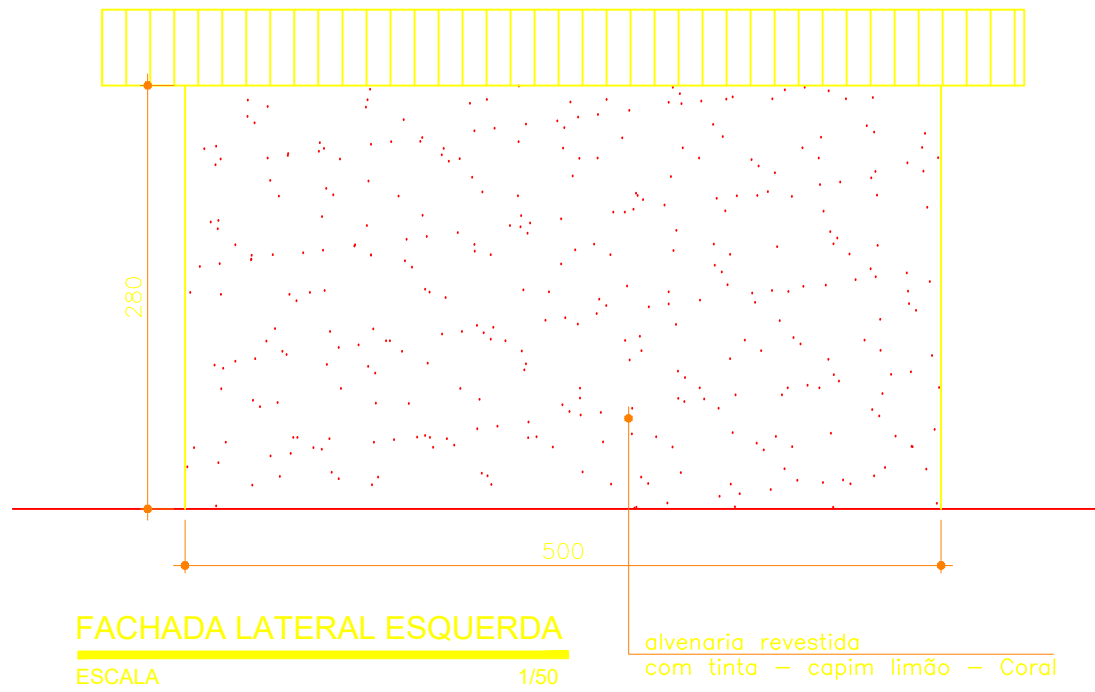

- Descrição de serviços:
- 1) Demolição da edificação que abriga o tanque.
 - 2) Nivelamento do piso da edificação que abriga o tanque, com a estrada existente.
 - 3) Construção do rampa de acessibilidade para igreja.
 - 4) Instalação de guarda-corpo e corrimão, na rampa de acessibilidade da igreja.
 - 5) Construção de passeio na fachada frontal da igreja.
 - 6) Nivelamento do piso externo em frente a igreja, e instalação de ladrilho cimentício.
 - 7) Construção de academia ao ar livre.
 - 8) Construção de jardins laterais.
 - 9) Instalação de guarda-corpo na academia e jardins.
 - 10) Construção de nova edificação para abrigar o tanque.

GESTOR: CONSÓRCIO INTERMUNICIPAL MULTISSETORIAL DO VALE DO PIRANGA			
PROJETO: PROJETO DE REFORMA E AMPLIAÇÃO DO CENTRO COMUNITÁRIO NA COMUNIDADE DE CHACRINHA, ZONA RURAL DO MUNICÍPIO DE SANTA CRUZ DO ESCALVADO (MG)		CONTATO: cema@cmvvalpi.mg.gov.br	
PROPRIETÁRIO: PREFEITURA MUNICIPAL DE SANTA CRUZ DO ESCALVADO - MG		CNPJ: 18.316.273/0001-05	REV.: A
DESCRIÇÃO: PLANTA DEMOLIR, FACHADAS E IMAGENS 3D		ESC.: INDICADA	
ARQUITETA E URBANISTA: JAQUELINE LAINNA DA SILVA CUI: A7256-9		DATA: JANEIRO/2026	FOLHA: 2/3
		REVISADO: 3º 2º 1º	