



NORTE SOLAR
 DATUM: SIRGAS 2000
 ZONA: 23S

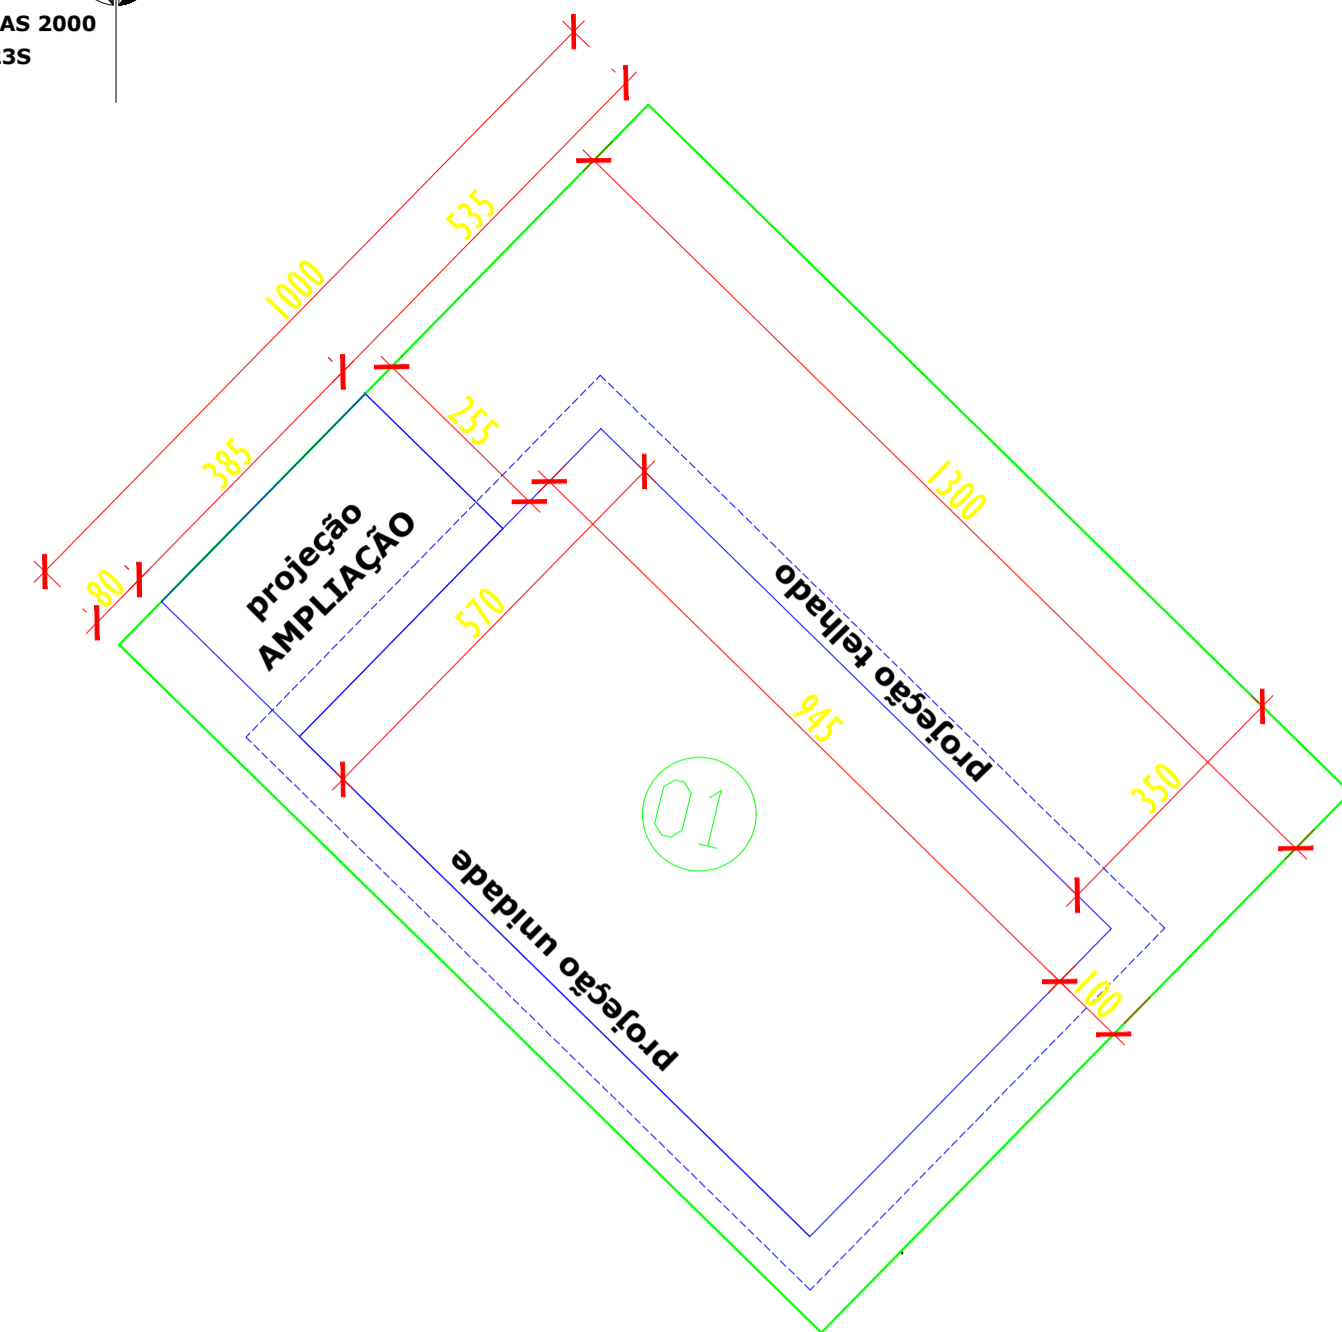

LAYOUT UNIDADE HABITACIONAL
 ESCALA 1:100

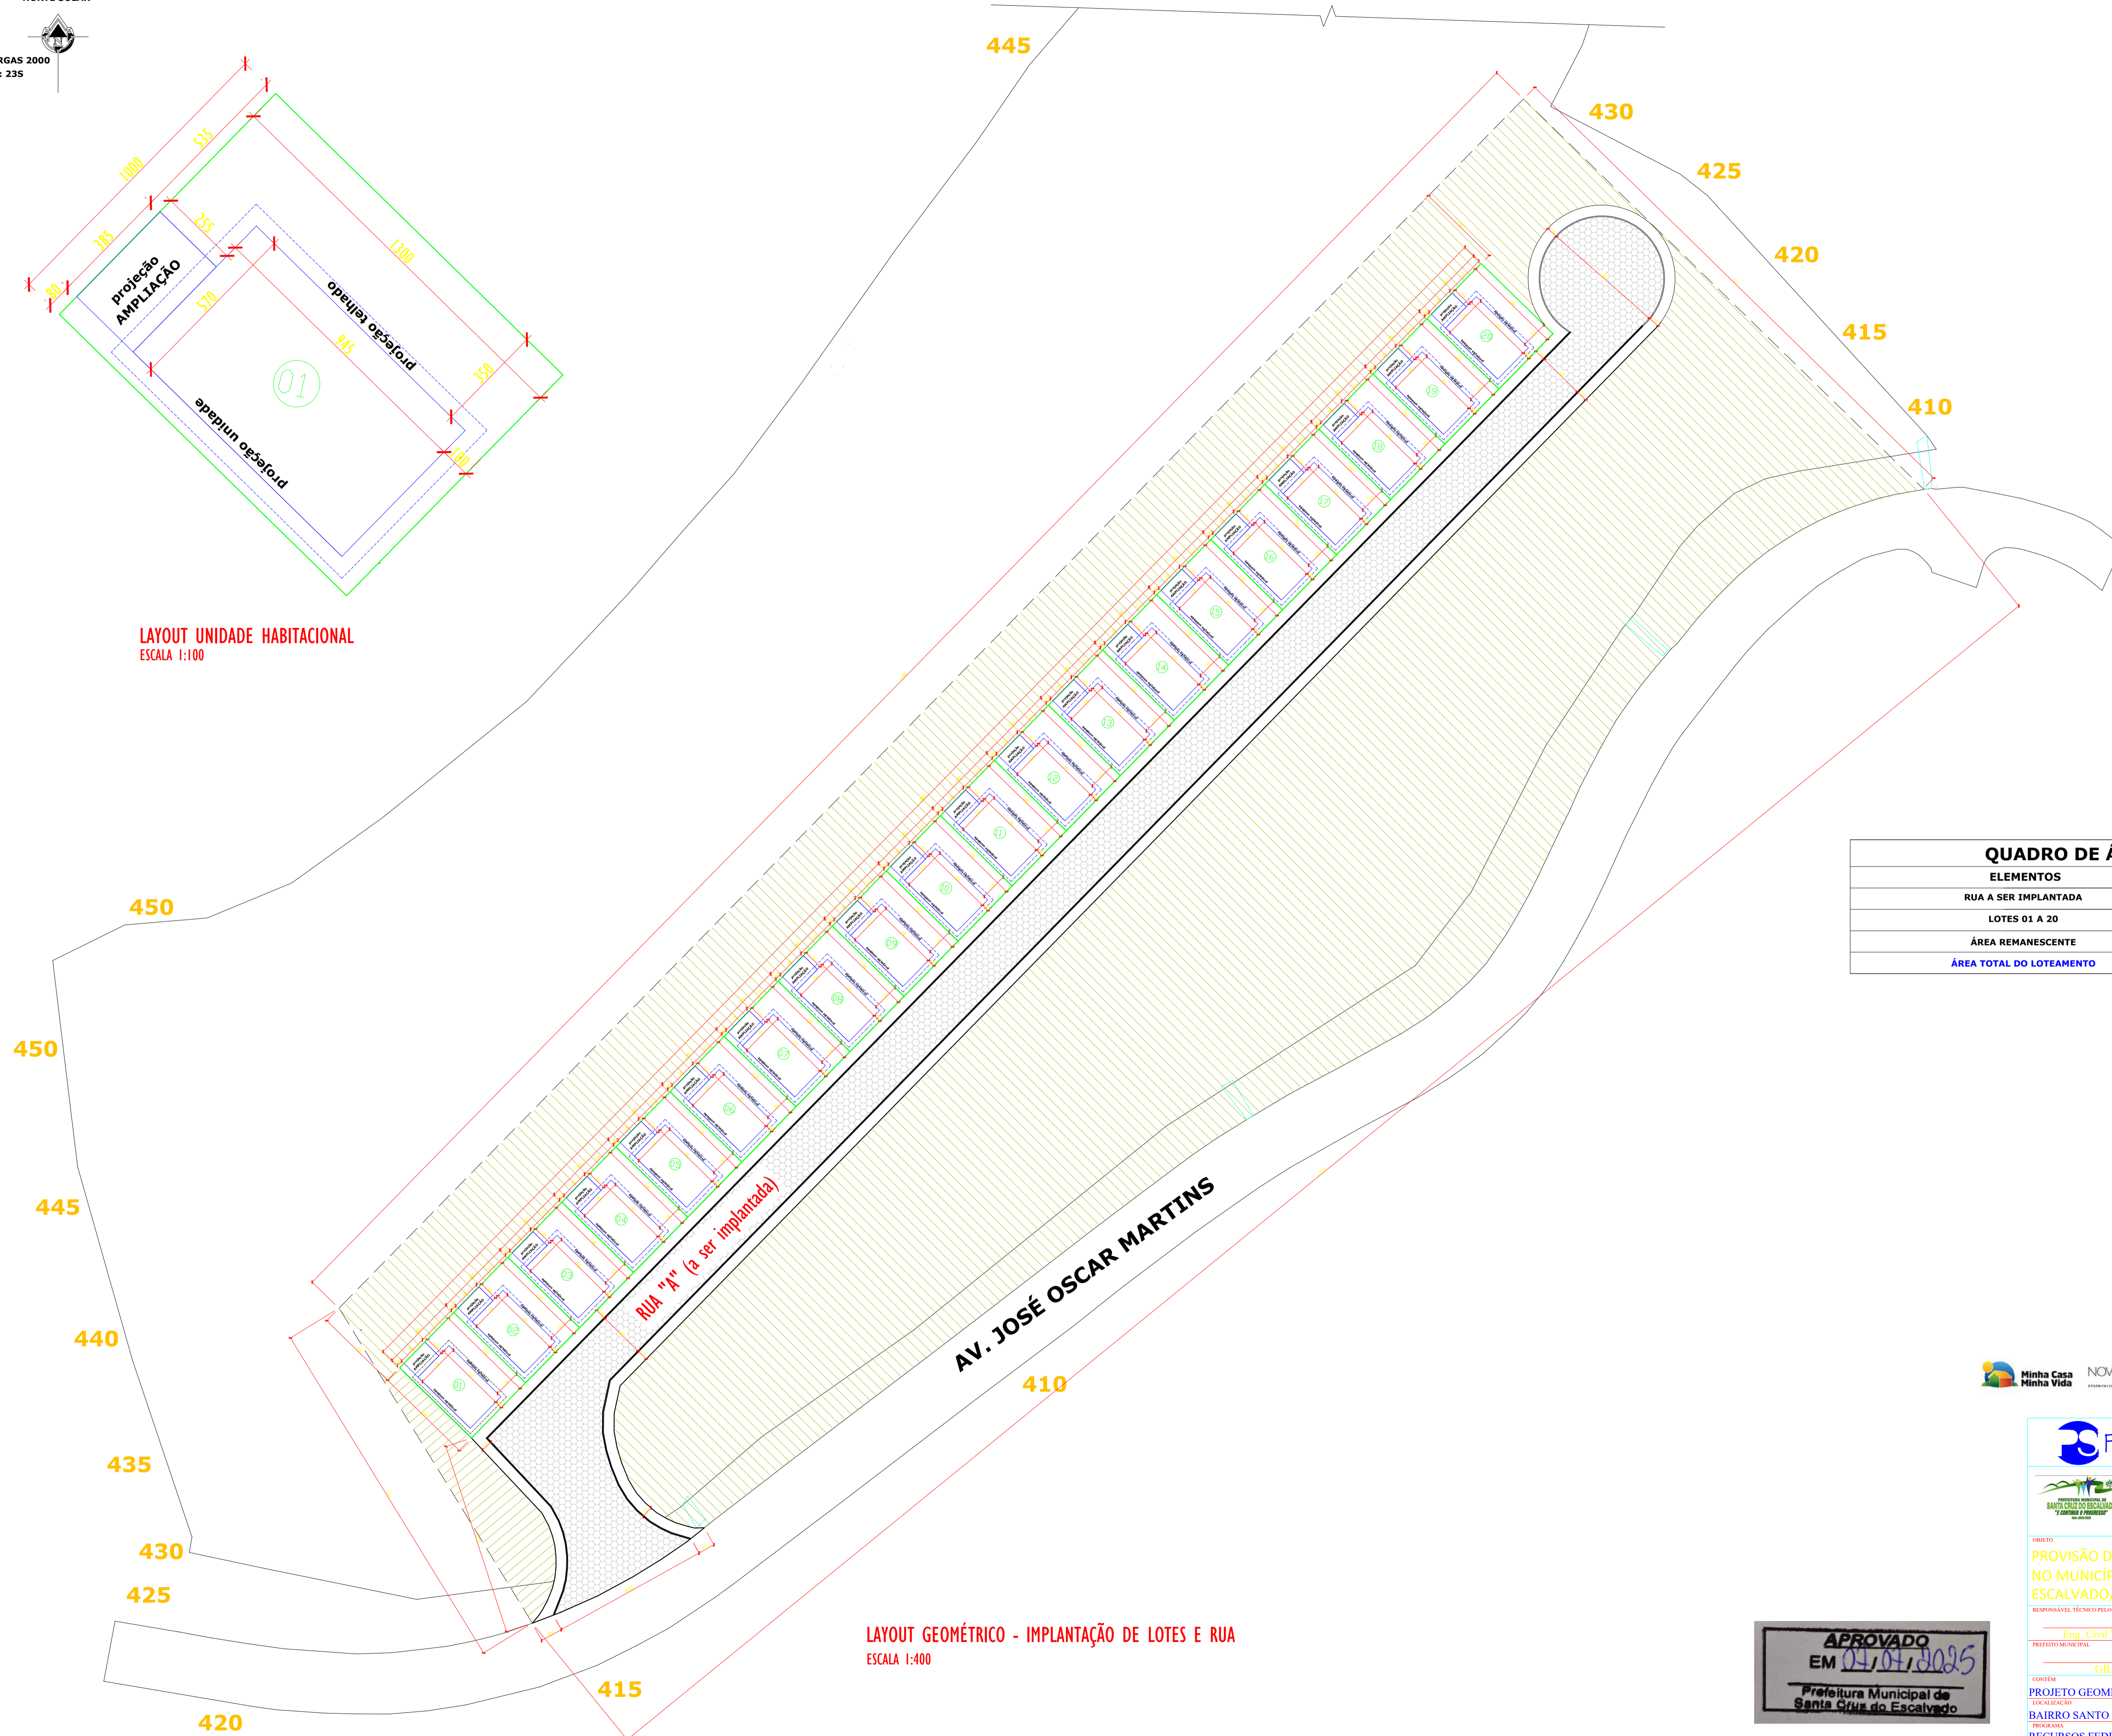

LAYOUT GEOMÉTRICO - IMPLANTAÇÃO DE LOTES E RUA
 ESCALA 1:400

QUADRO DE ÁREAS	
ELEMENTOS	ÁREA (M ²)
RUA A SER IMPLANTADA	2.405,49
LOTES 01 A 20	2.600,00
ÁREA REMANESCENTE	9.334,51
ÁREA TOTAL DO LOTEAMENTO	14.340,00



ProSen Projetos & Serviços de Engenharia Ltda.

Prefeitura Municipal Santa Cruz do Escalvado
 ESTADO DE MINAS GERAIS
 Administração 2025-2028

OBJETO	PROVISÃO DE UNIDADES HABITACIONAIS NO MUNICÍPIO DE SANTA CRUZ DO ESCALVADO/MG	Nº OPERAÇÃO	039857/2025
DATA	DEZ / 25	ÁREA	61.924 / D
RESPONSÁVEL TÉCNICO DO PROJETO	Eng. Civil WILSON DIAS DA FONSECA JR.	CPF	697.293.526-15
PREFEITO MUNICIPAL	GILMAR DE PAULA LIMA	ESCALA	Indicadas
CORTEM	PROJETO GEOMÉTRICO	FOLHA	01/01
LOCALIZAÇÃO	BAIRRO SANTO ANTÔNIO		
RECURSOS	RECURSOS FEDERAIS		

