


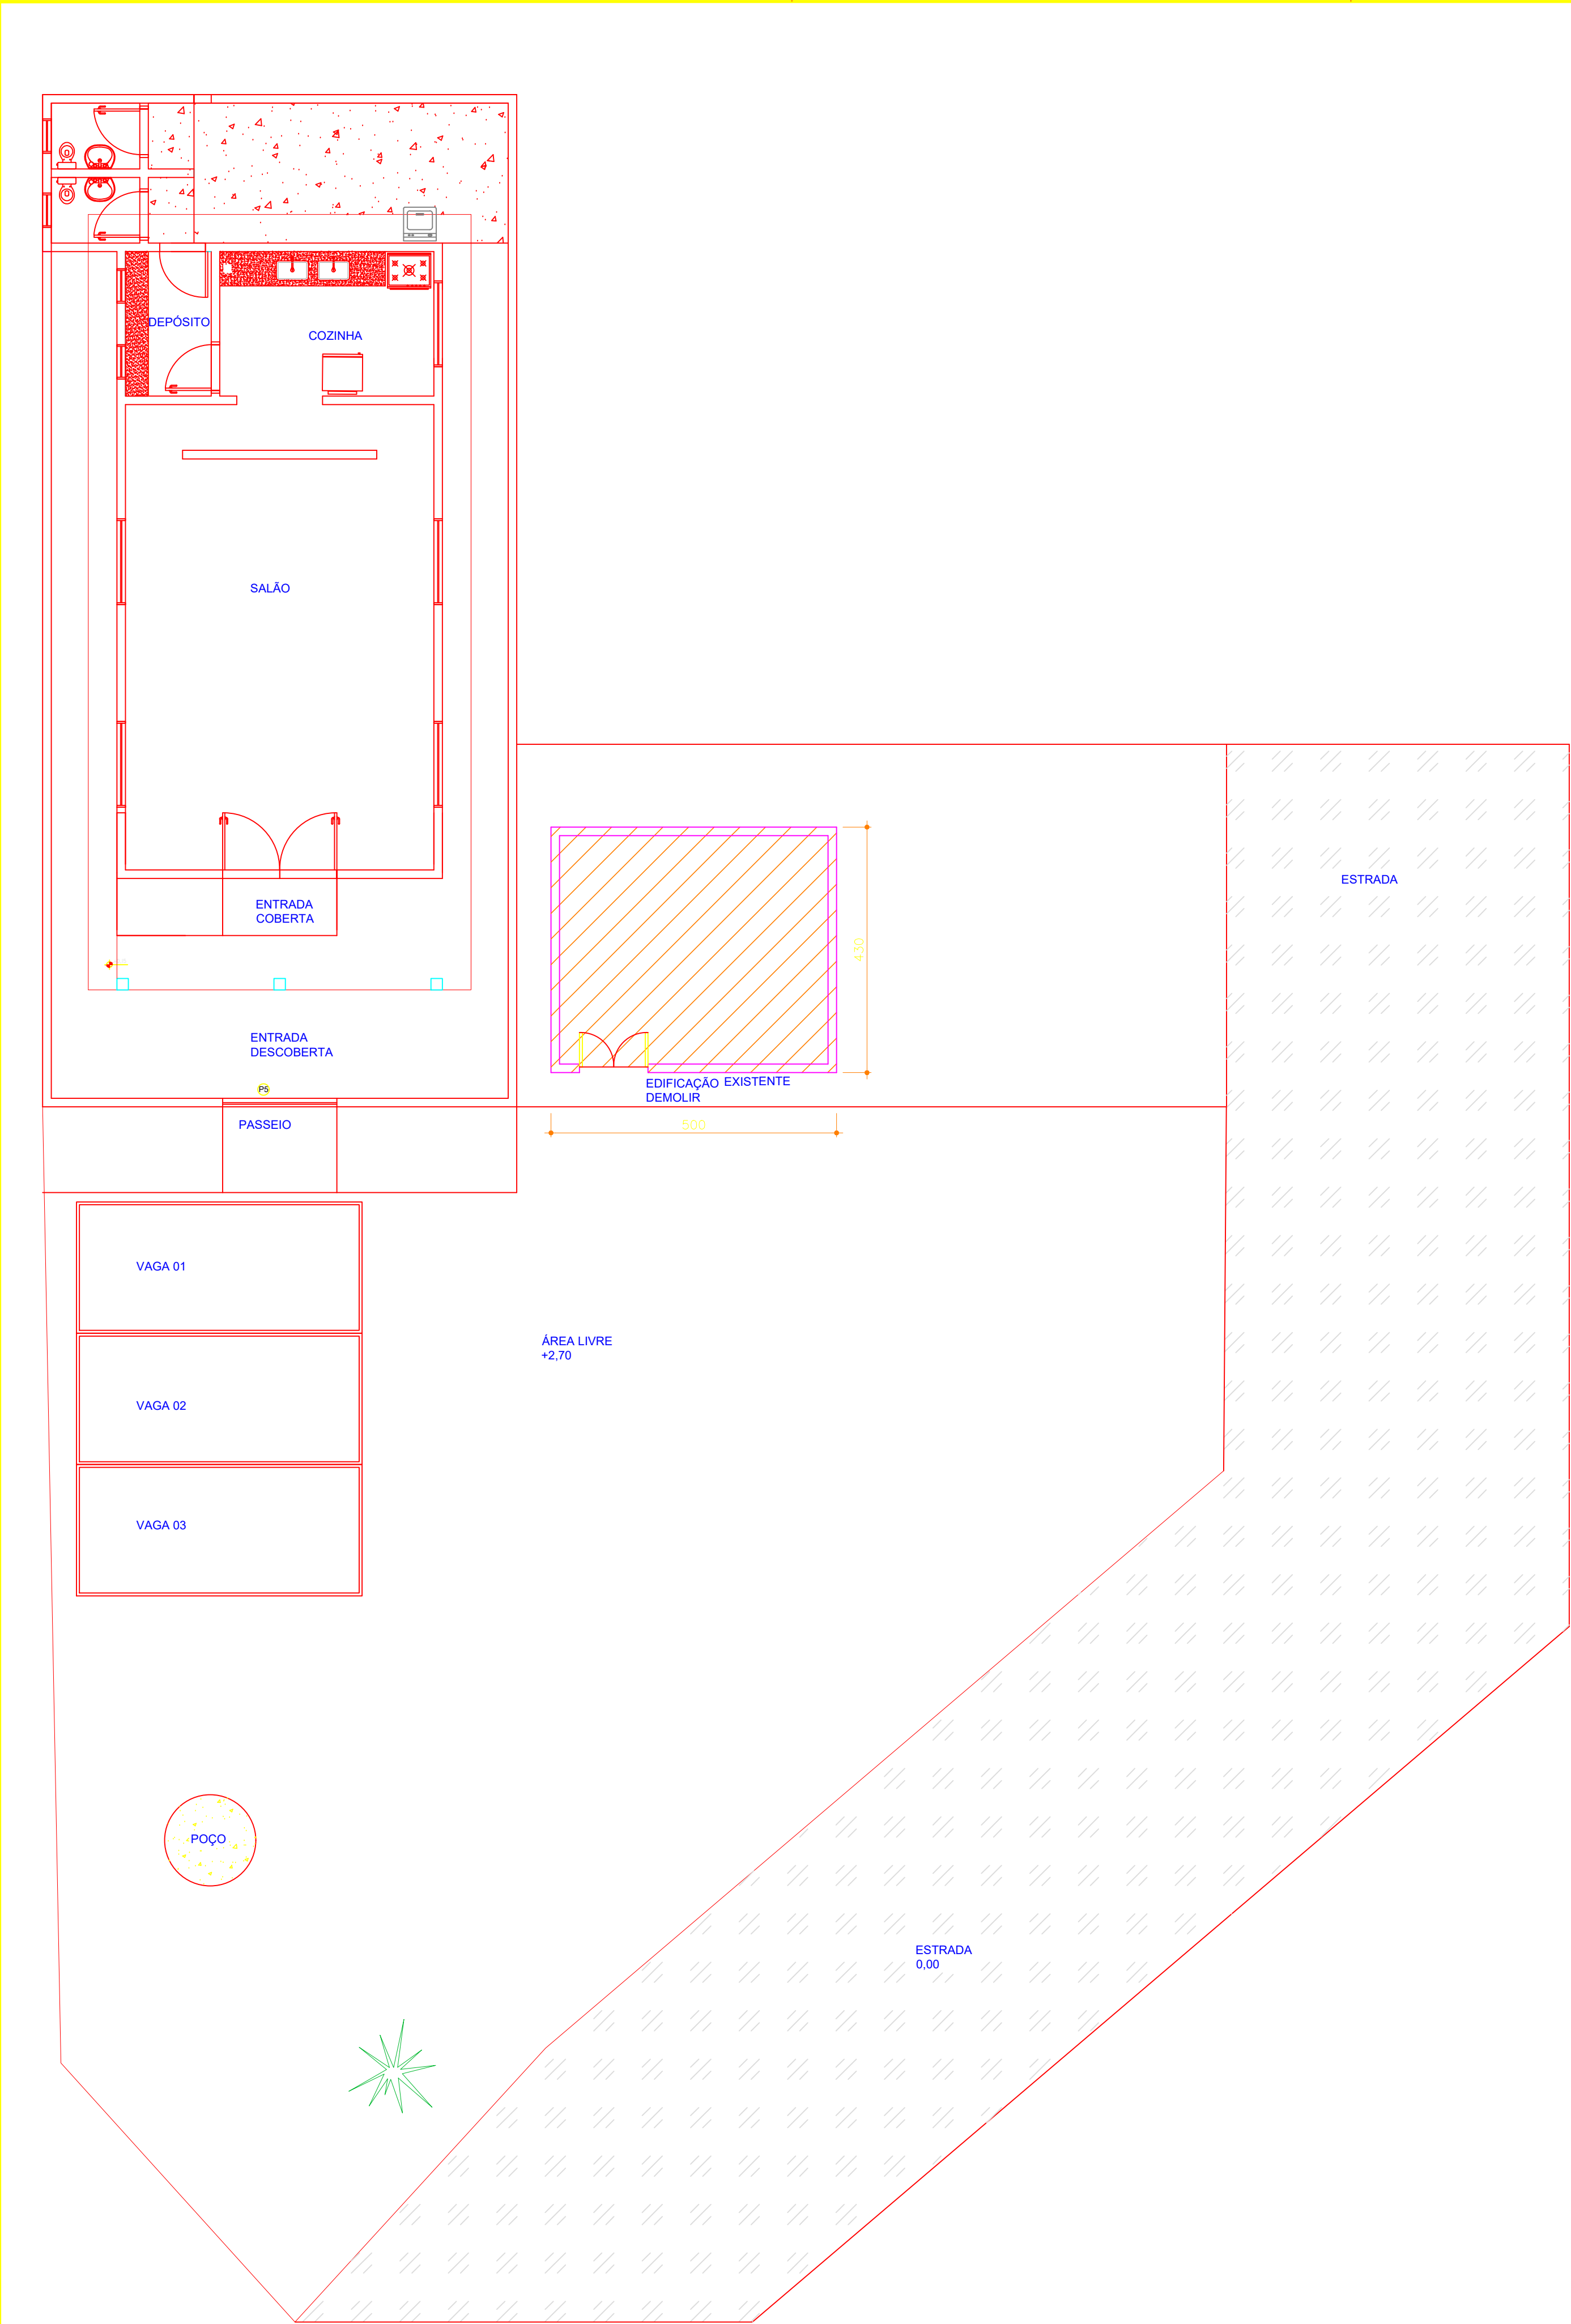




PLANTA DEMOLIR

ESCALA 1/75

OBS: demolir edificação atual que abriga tanque — 21,50m²

Legenda

Alvenaria a demolir

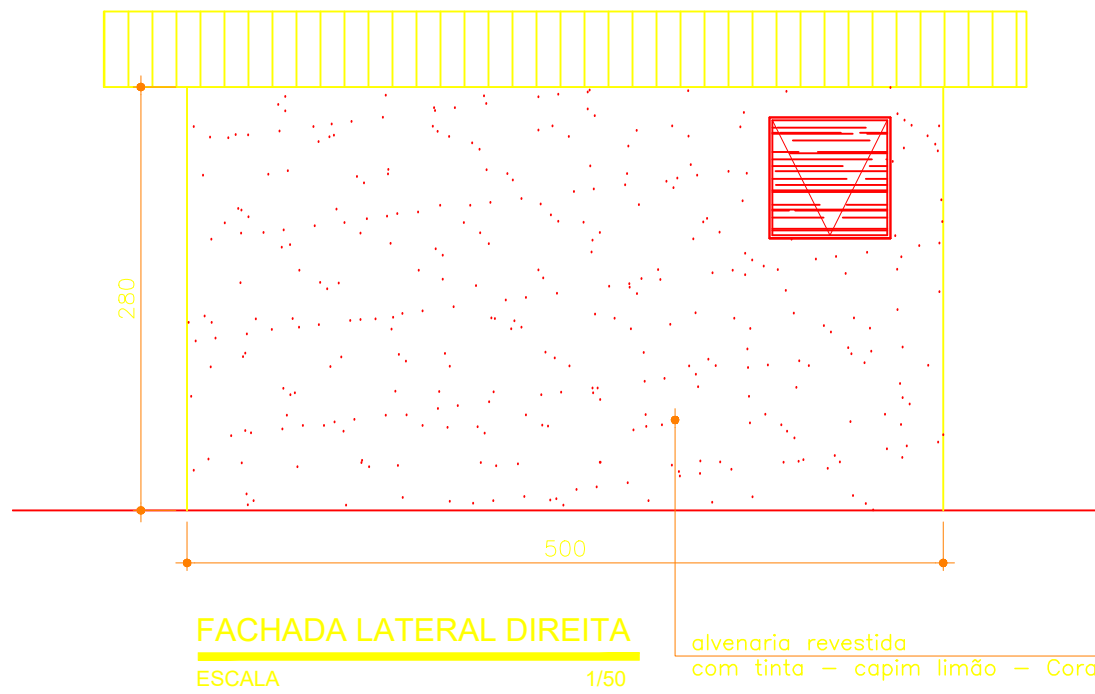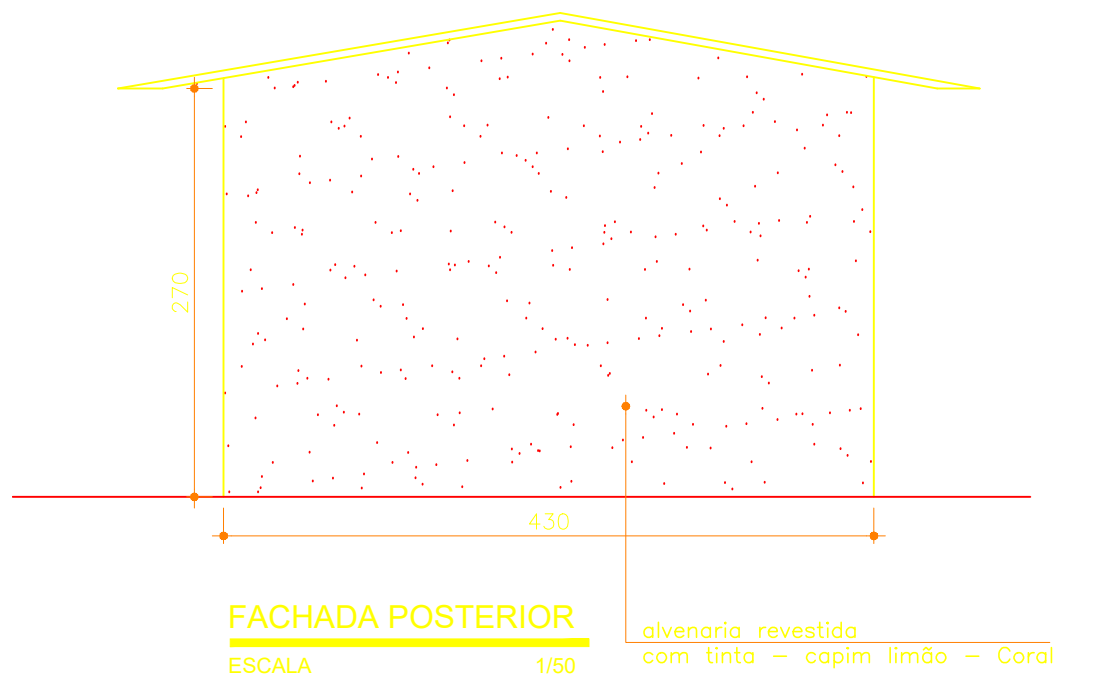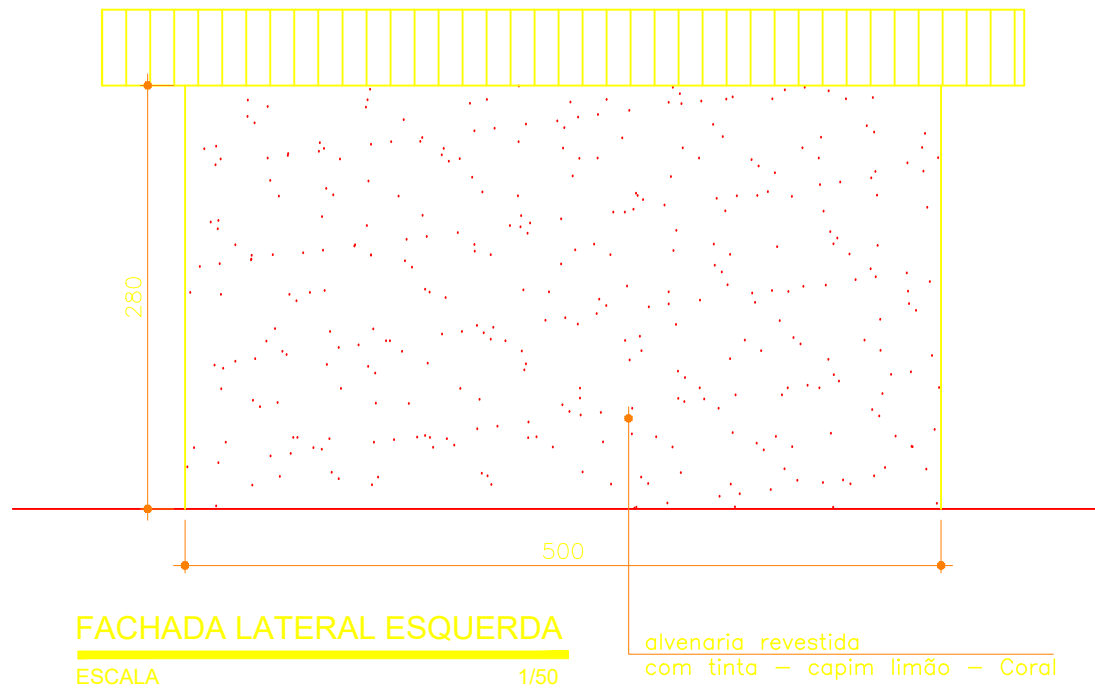

- Descrição de serviços:
- Demolição da edificação que abriga o tanque.
 - Nivelamento do piso da edificação que abriga o tanque, com a estrada existente.
 - Construção da rampa de acessibilidade para igreja.
 - Instalação de guarda-corpo e corrimão, na rampa de acessibilidade da igreja.
 - Construção de passeio na fachada frontal da igreja.
 - Nivelamento do piso externo em frente a igreja, e instalação de ladrilho cimentício.
 - Construção de academia ao ar livre.
 - Construção de jardins laterais.
 - Instalação de guarda-corpo na academia e jardins.
 - Construção de nova edificação para abrigar o tanque.

GESTOR: CONSÓRCIO INTERMUNICIPAL MULTISSETORIAL DO VALE DO PIRANGA				CIMAVALPI CONVÊNIO INTERMUNICIPAL DO VALE DO PIRANGA (11) 3861-2111 convênio@cmavalepi.mg.gov.br
PROJETO: PROJETO DE REFORMA E AMPLIAÇÃO DO CENTRO COMUNITÁRIO NA COMUNIDADE DE CHACRINHA, ZONA RURAL DO MUNICÍPIO DE SANTA CRUZ DO ESCALVADO (MG)				
PROPRIETÁRIO:		CNPJ:	18.316.273/0001-05	
		ESC:	INDICADA	
PREFEITURA MUNICIPAL DE SANTA CRUZ DO ESCALVADO - MG		DATA:	JANEIRO/2026	
DESCRIÇÃO: PLANTA DEMOLIR, FACHADAS E IMAGENS 3D		FORMATO:	A1 (594x841mm)	
ARQUITETA E URBANISTA:		REVISADO:		
		APROVADO:		
JAQUELINE LAINNA DA SILVA CUI: A17556-9		3ª		
		2ª		
		1ª		
ENDEREÇO: COMUNIDADE DE CHACRINHA, ZONA RURAL SANTA CRUZ DO ESCALVADO - MG		FOLHA:	2/3	REV.: