


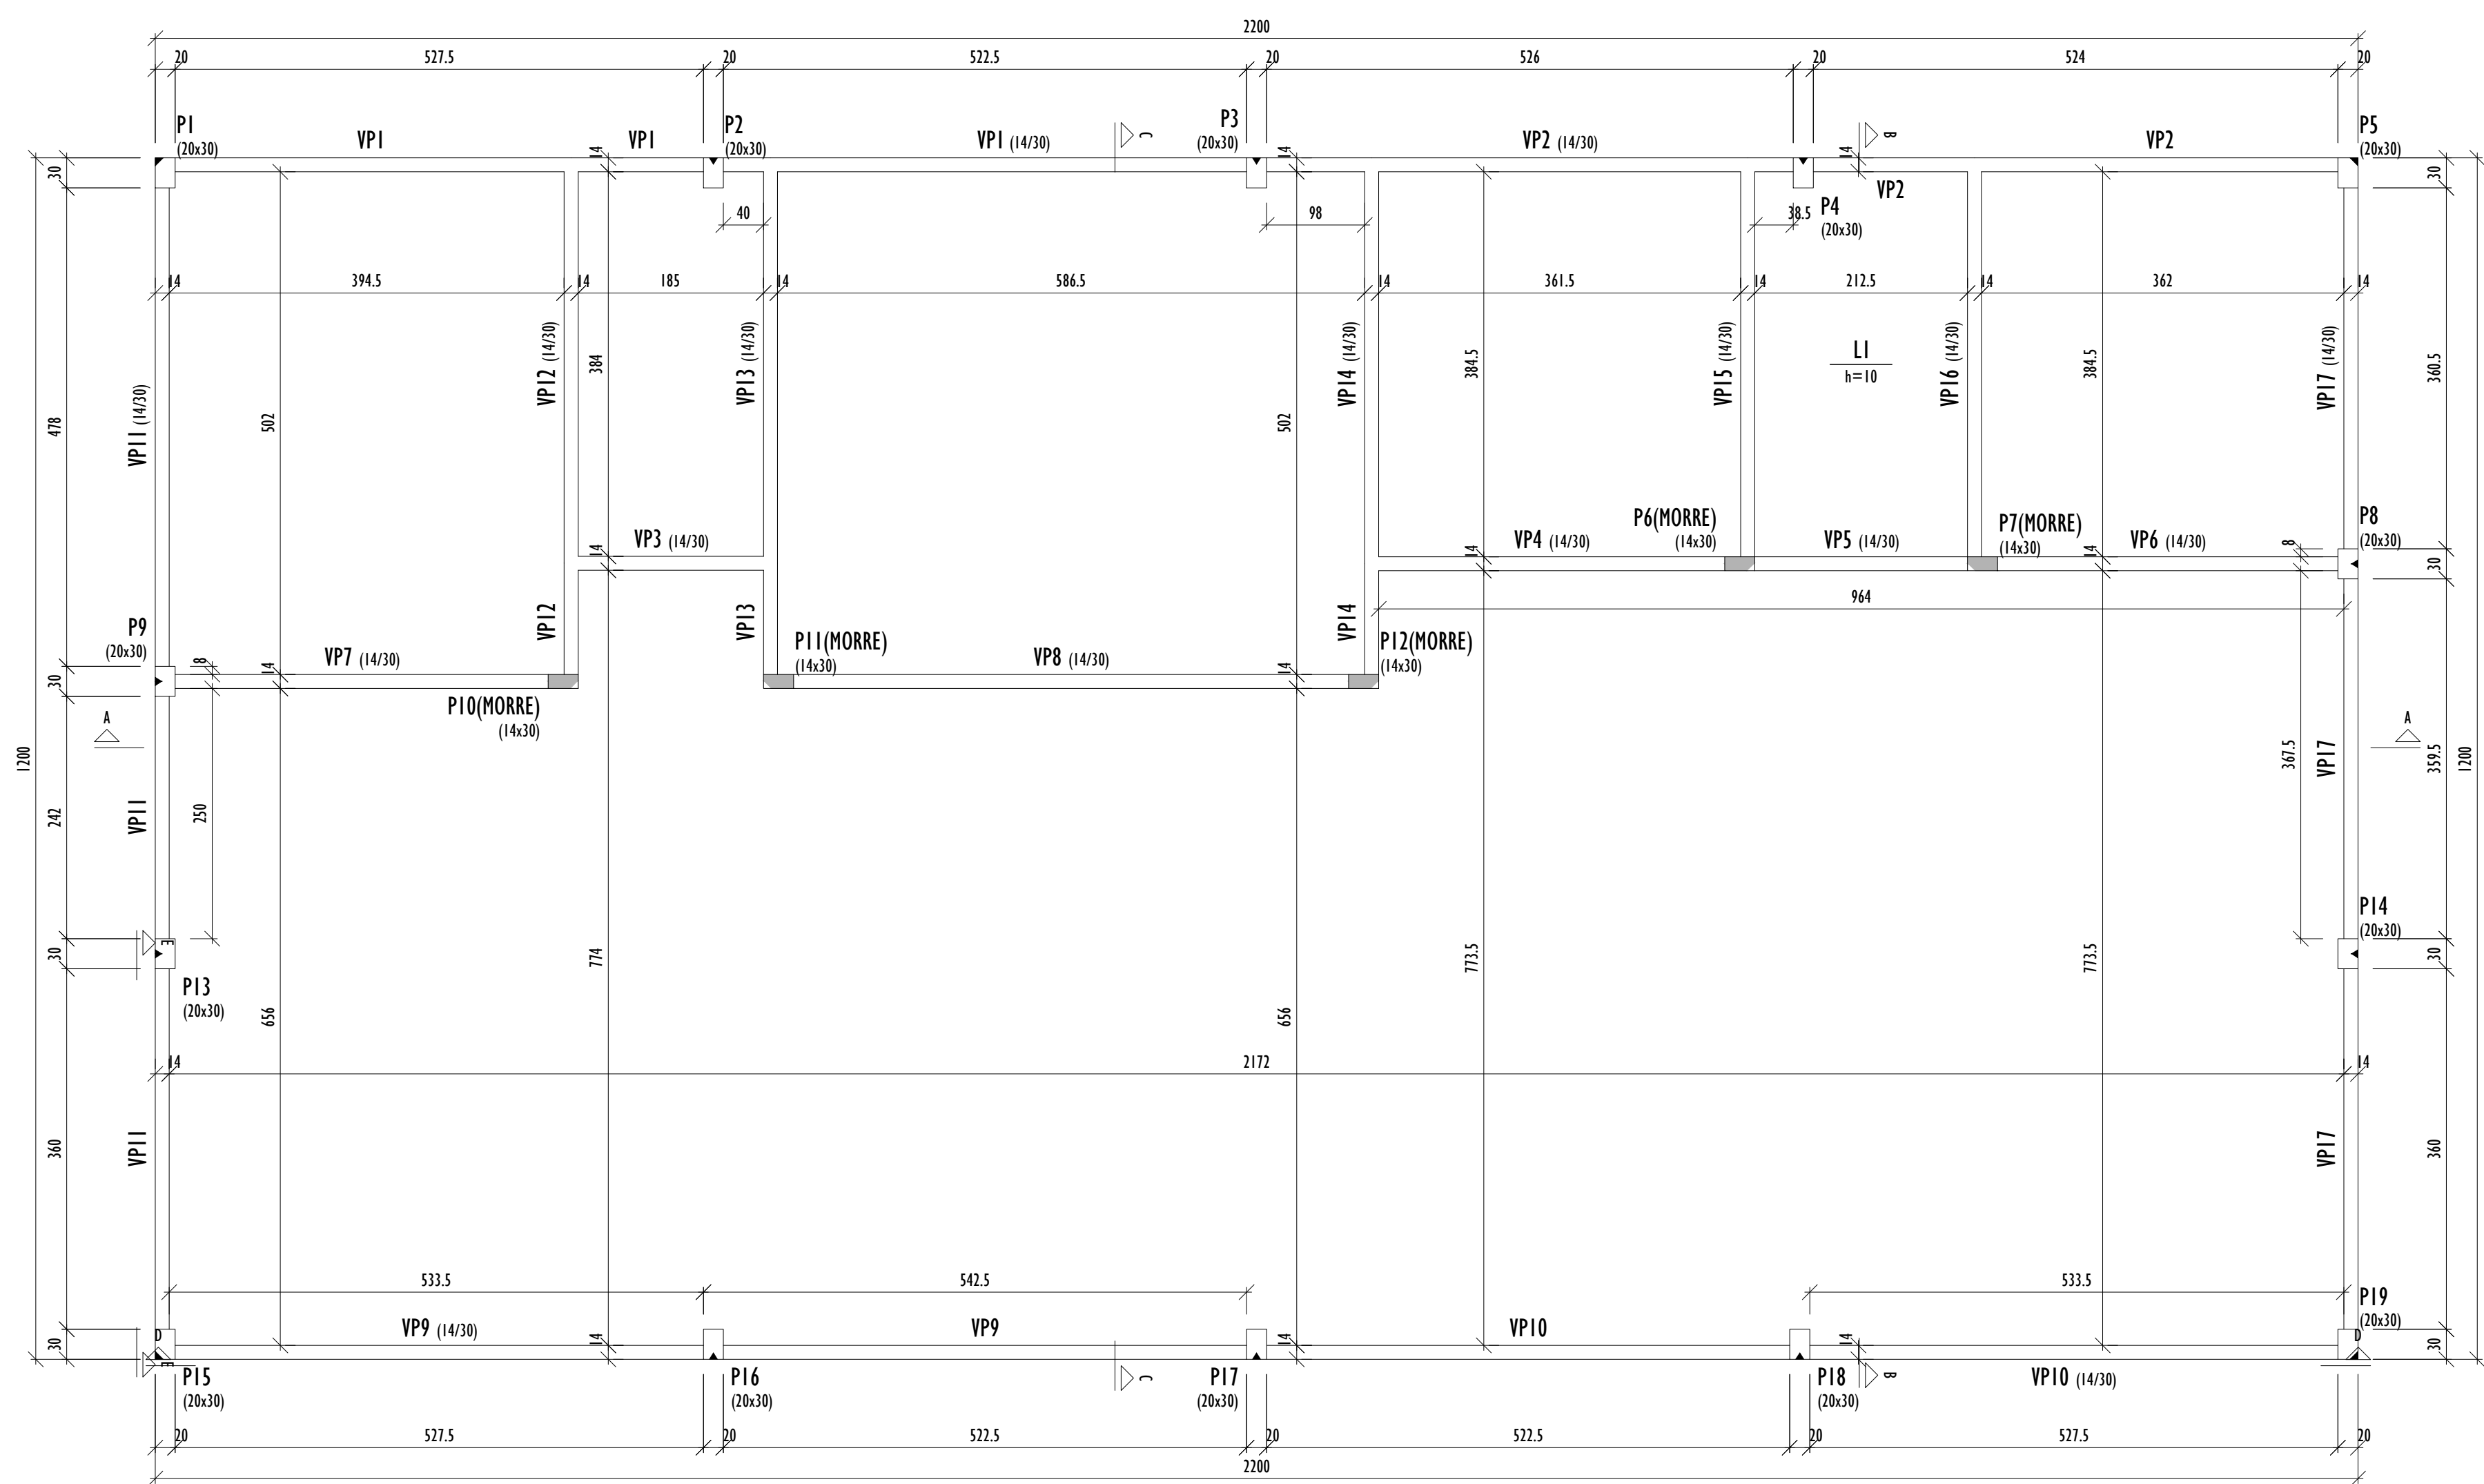

FORMA DO PAVIMENTO NÍVEL +300 (NÍVEL 500)
ESCALA 1:50


Vigas				Área de lajes				Pilares				Legenda dos pilares	
Nome	Seção (cm)	Elevação (m)	Nível (cm)	Tipo	Altura (cm)	Área de Encaixe (cm²)	Área (cm²)	Nome	Seção (cm)	Elevação (m)	Nível (cm)		Pilar que mora

<

Lajes						Sobrecarga (kg/m ²)		
Nome	Tipo	Altura (cm)	Elevação (cm)	Nível (cm)	Peso próprio (kg/m ²)	Permanente	Acidental	Localizada
L1	Mazica	10	0	500	250	155	500	-

ELEMENTO	AÇO	N	DIAM (mm)	QUANT	C UNIT (cm)	C TOTAL (cm)
Positivas	CA60 CA60	1 2	5.0 5.0	24 18	236 409	5664 7362

ACO	DIAM (mm)	C.TOTAL (m)	QUANT + 0% (Barra)	UNIT	PESO + 0% (kg)
CA60	5.0	130.3	11	12 m	20.1
PESO TOTAL (kg)					
CA60	20.1				

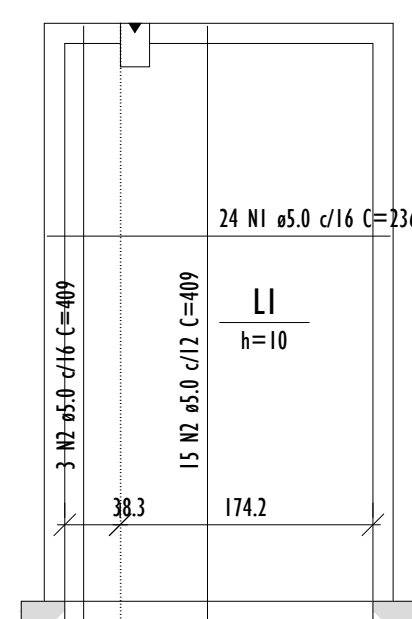

ARMAÇÃO POSITIVA DAS LAJES DO PAVIMENTO NÍVEL +300
ESCALA 1:50

- [illegible]

 ProSen		Projetos & Serviços de Engenharia Ltda.	
		Prefeitura Municipal Santa Cruz do Escalvado ESTADO DE MINAS GERAIS Administração: 2023 - 2026	
PROPOSTA DE PREÇO: RECURSOS RENOVÁ			