



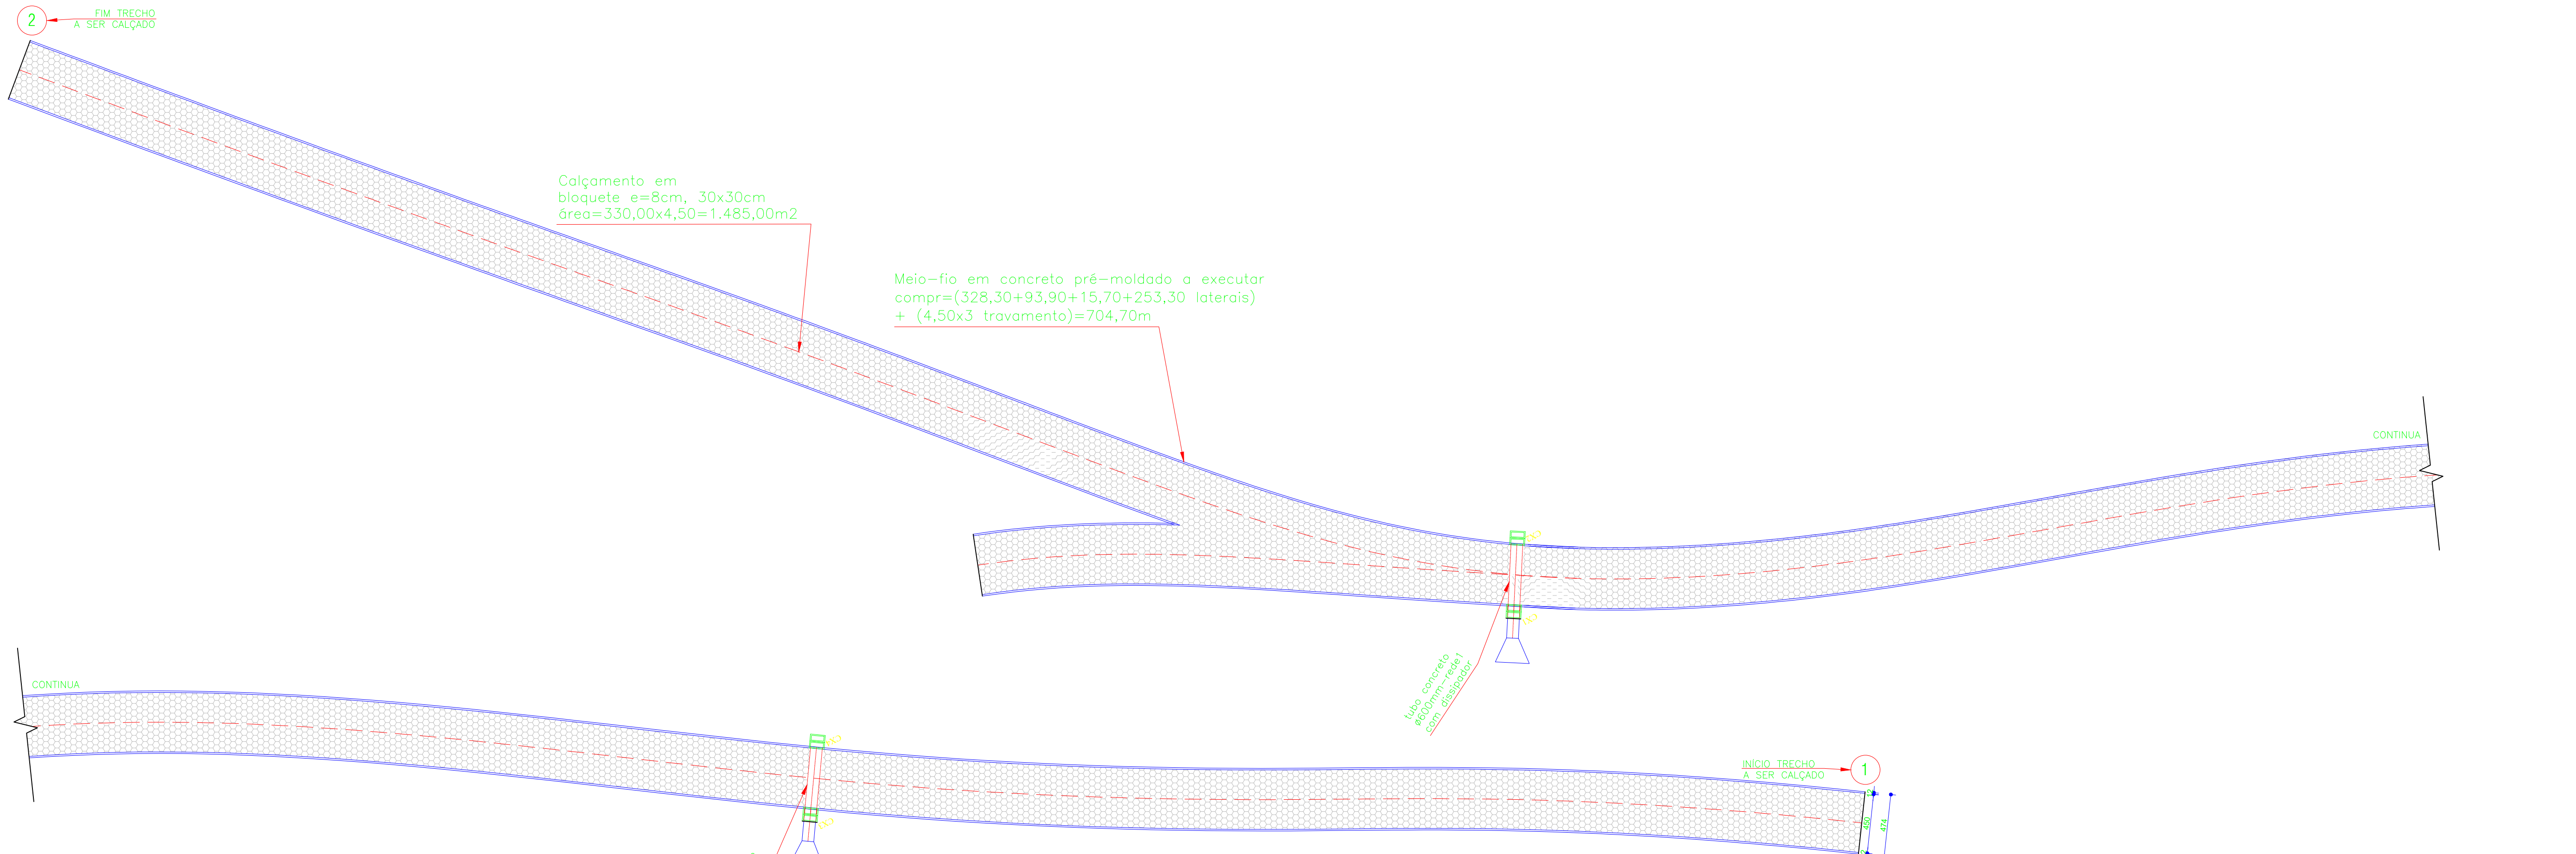




Calçamento em bloquete e=8cm, 30x30cm
área=330,00x4,50=1.485,00m²

Meio-fio em concreto pré-moldado a executar
compr=(328,30+93,90+15,70+253,30 laterais)
+ (4,50x3 travamento)=704,70m



CALÇAMENTO
ESCALA 1/250

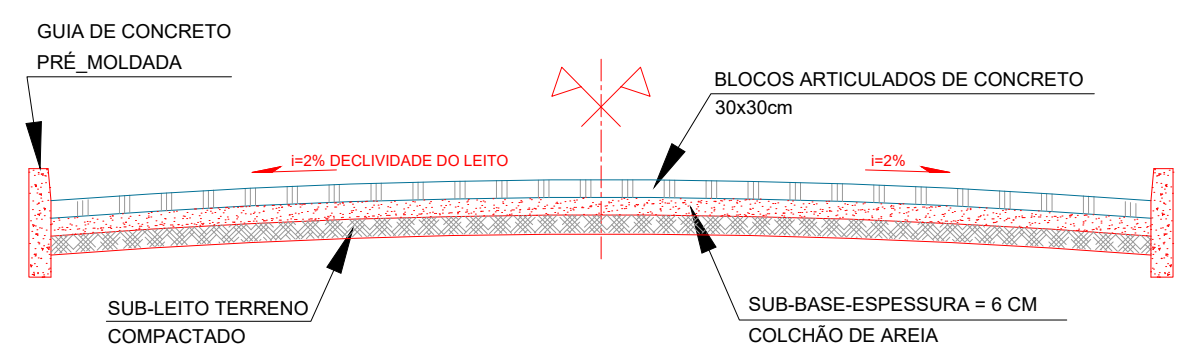

PERFIL
TRANSVERSAL
SEM ESCALA

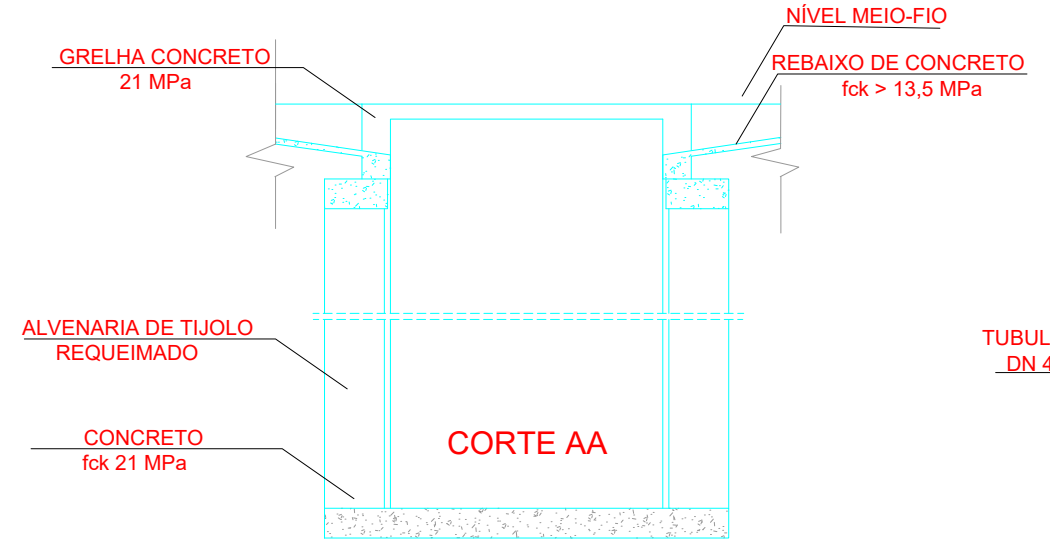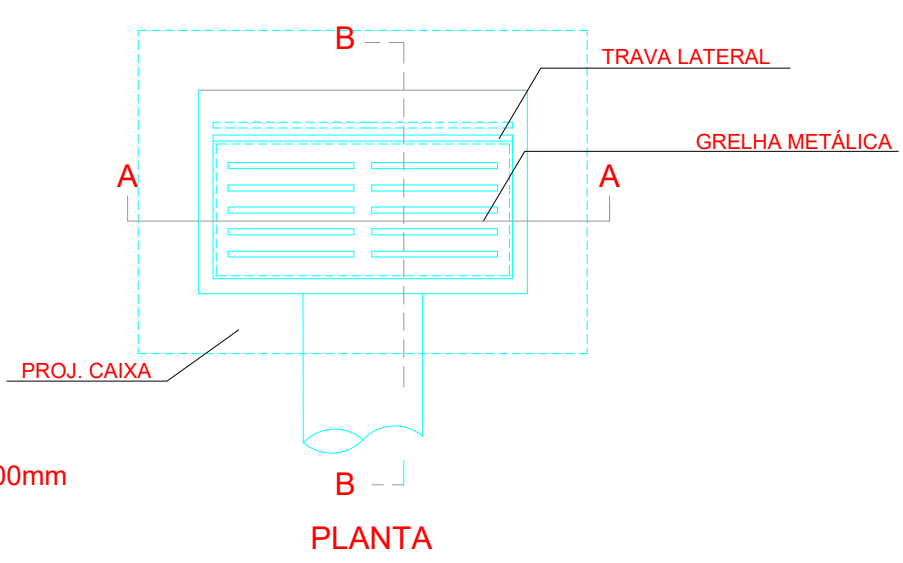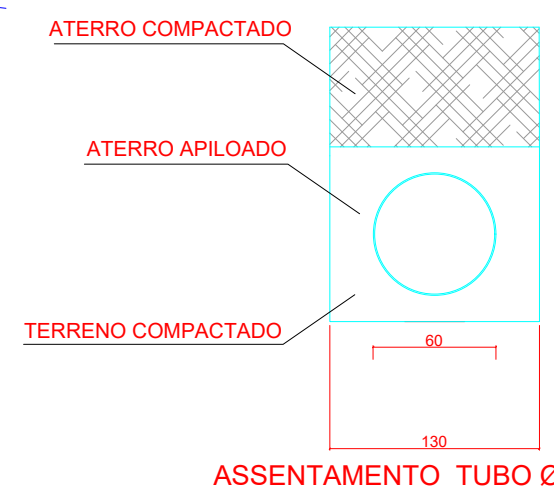


DETALHES CAIXAS
DRENAGEM
SEM ESCALA

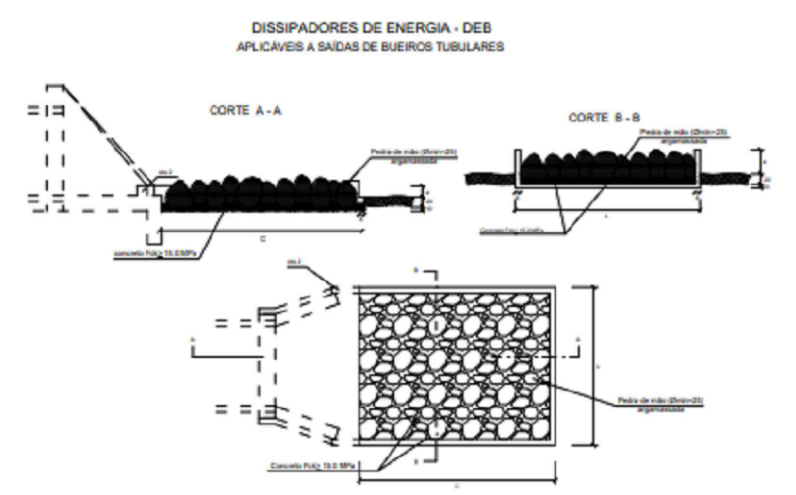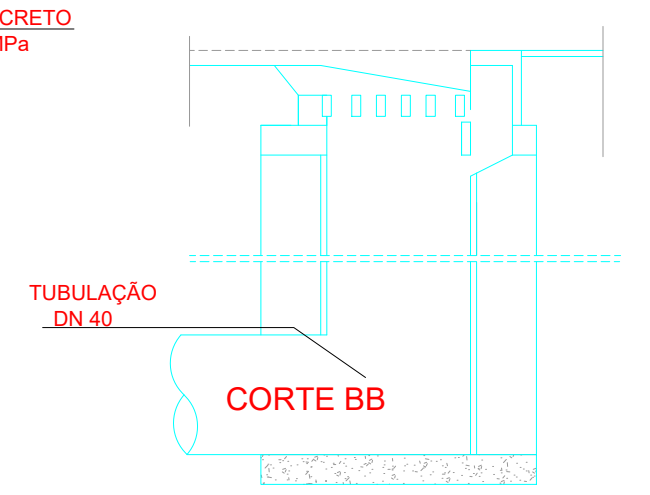

Item	Descrição	Quantidade	Valor Unitário (R\$)	Valor Total (R\$)
1	DISSIPADORES DE ENERGIA - DES	1	1.000,00	1.000,00
2	APLICADOS A BORDA DE BARRIOS TUBULARES	1	1.000,00	1.000,00

DETALHE DO DISSIPADOR
SEM ESCALA

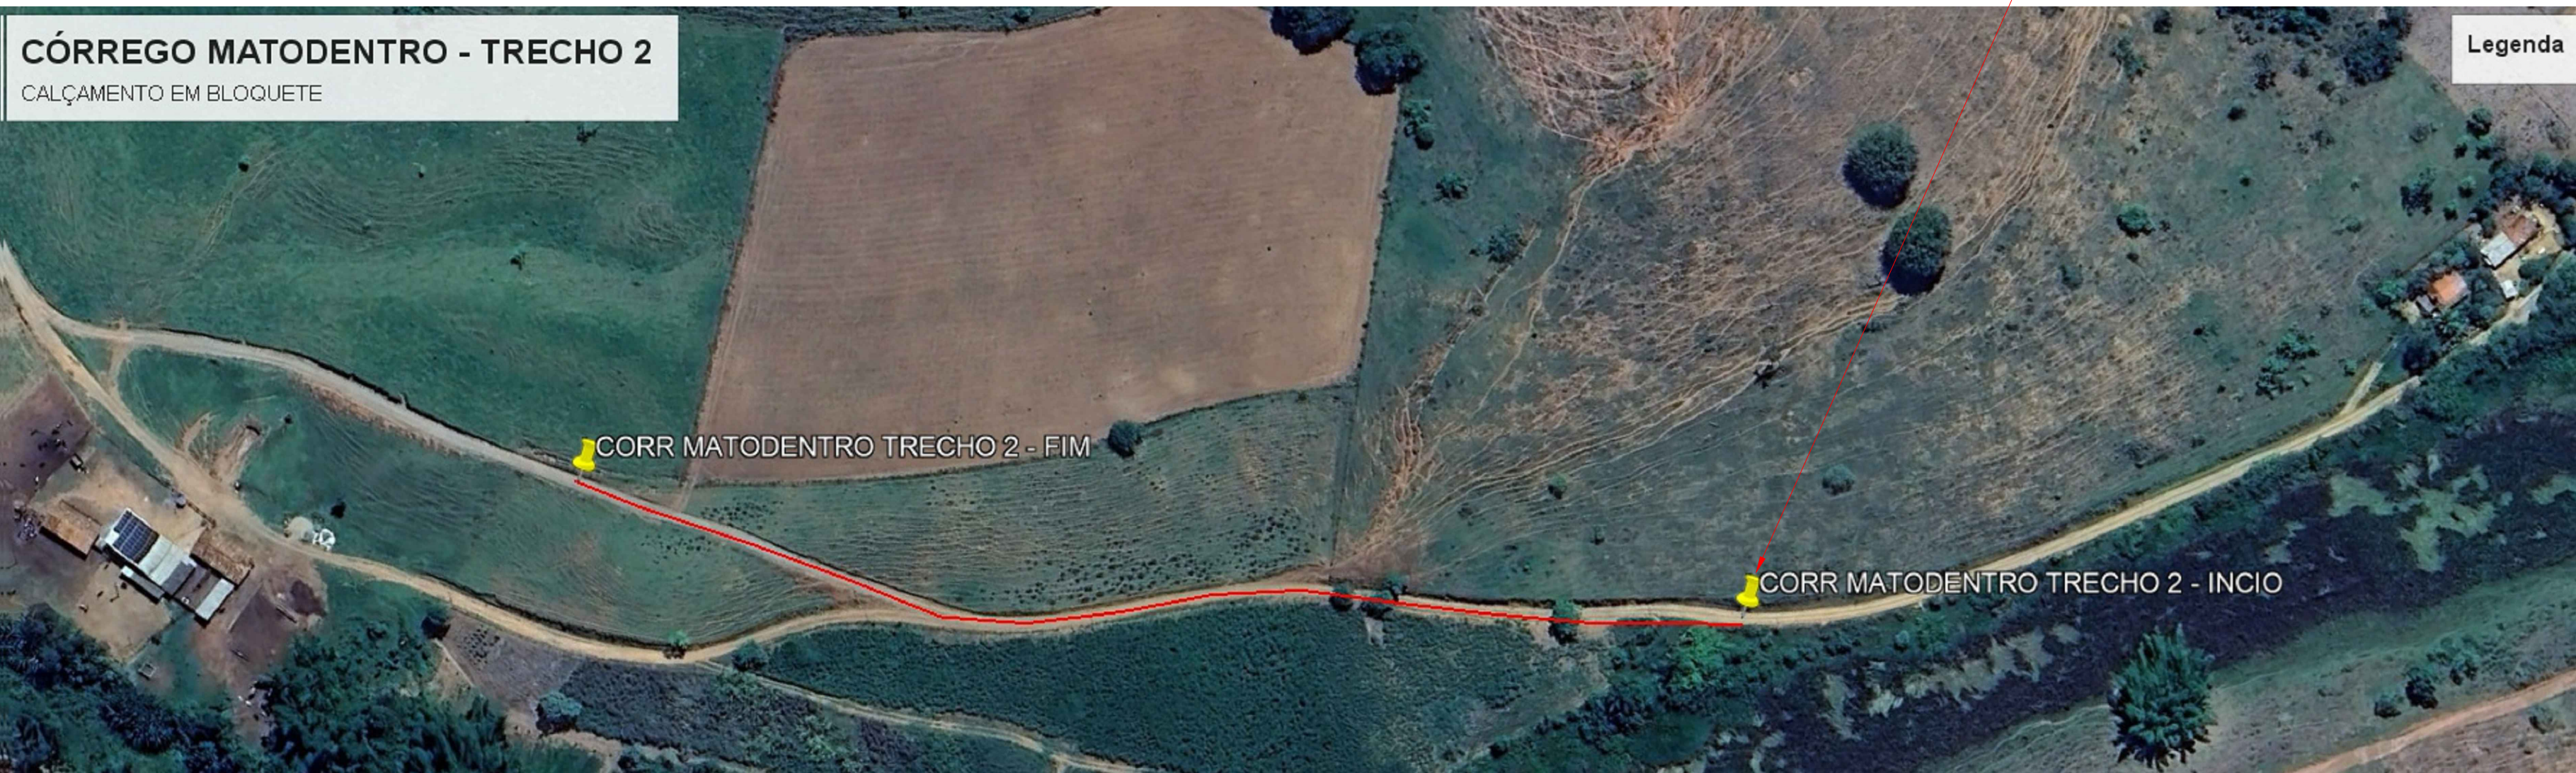

CÓRREGO MATODENTRO - TRECHO 2
CALÇAMENTO EM BLOQUETE

Legenda

LOCALIZAÇÃO
COM. CORR. MATODENTRO-TRECHO 2
SEM ESCALA



ProSen

Projetos & Serviços de Engenharia Ltda.

Prefeitura Municipal Santa Cruz do Escalvado

ESTADO DE MINAS GERAIS

Administração 2025-2028

OBJETO

Execução de calçamento tipo bloquete em trecho de estrada vicinal na Comunidade de Córrego do Matodentro - TRECHO 2

RESPONSÁVEL TÉCNICO PELO PROJETO

Eng. Civil WILSON DIAS DA FONSECA JR.

PREFEITO MUNICIPAL

GILMAR DE PAULA LIMA

CONTEÚDO

Detalhes diversos

LOCALIZAÇÃO

Zona rural de Santa Cruz do Escalvado (MG)

PROGRAMA

RECURSOS PRÓPRIOS

NO OPERAÇÃO

DATA

JULHO / 26

CREA

61.924 / D

CPF

697.293.526-15

ESCALA

Indicadas

FOLHA

01/01