


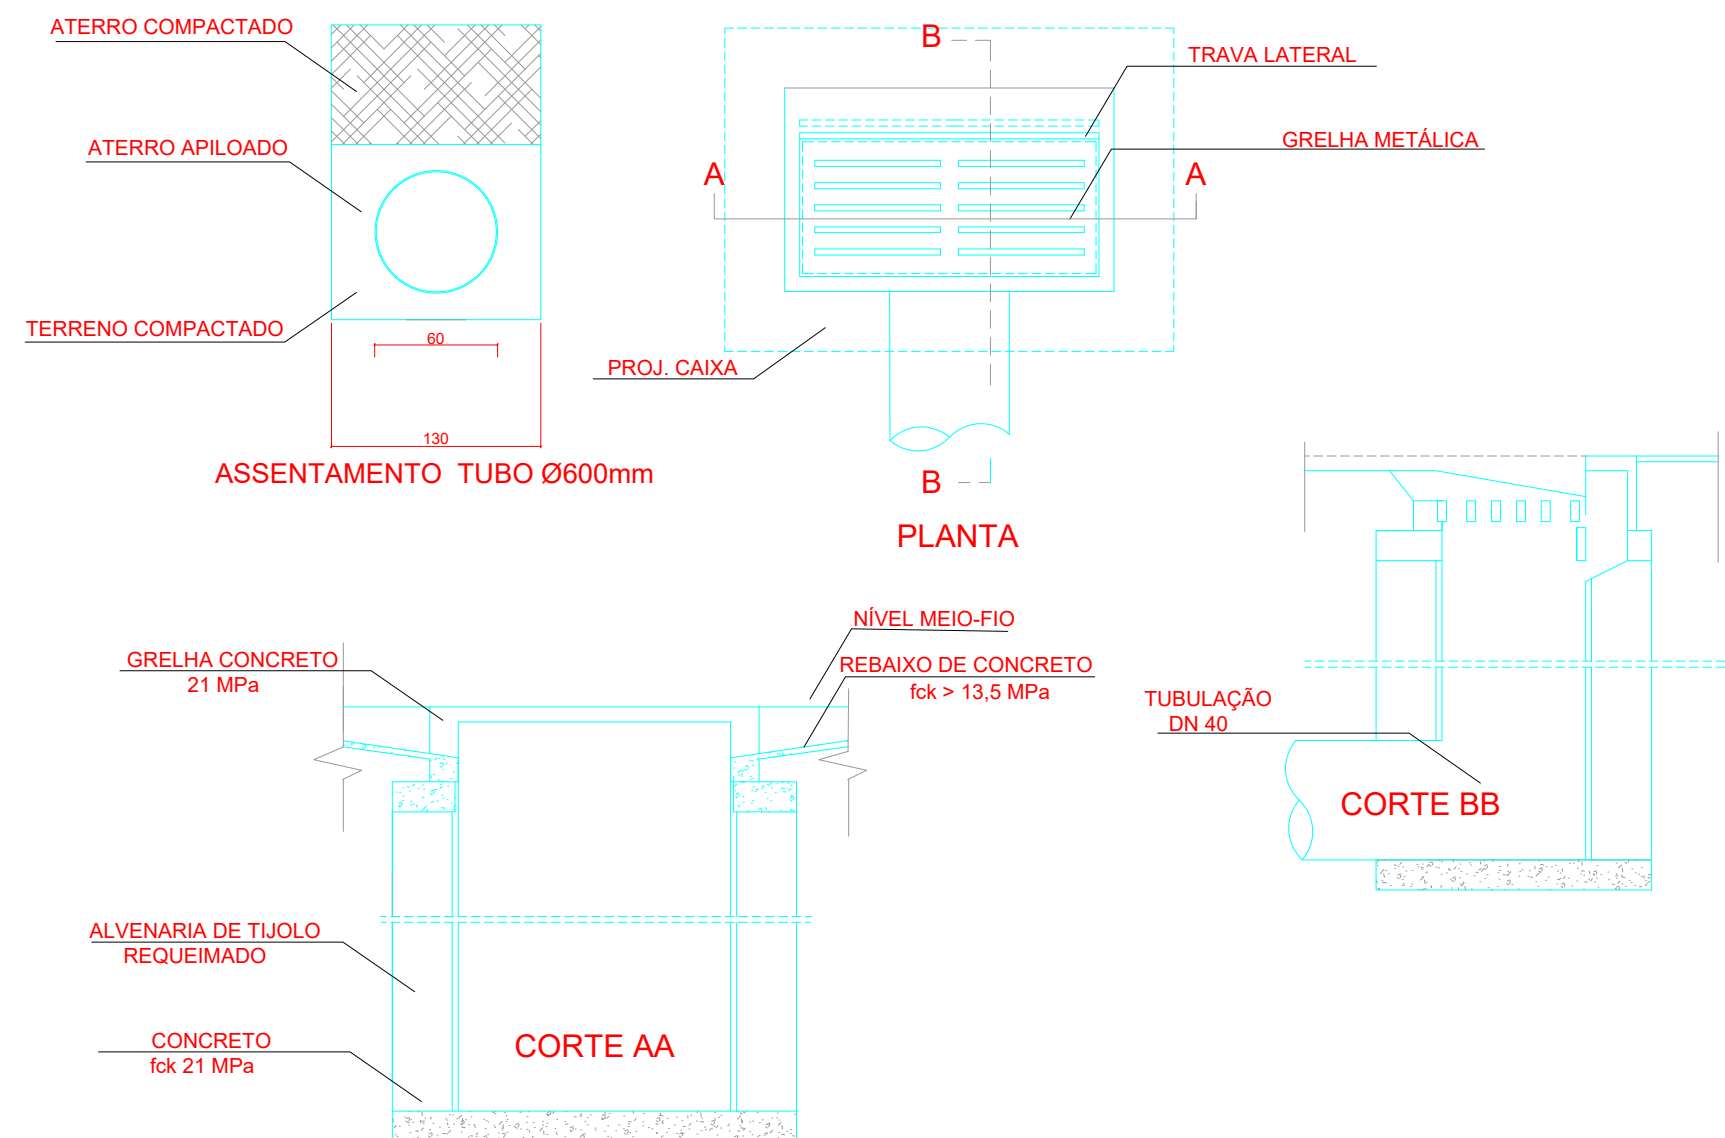


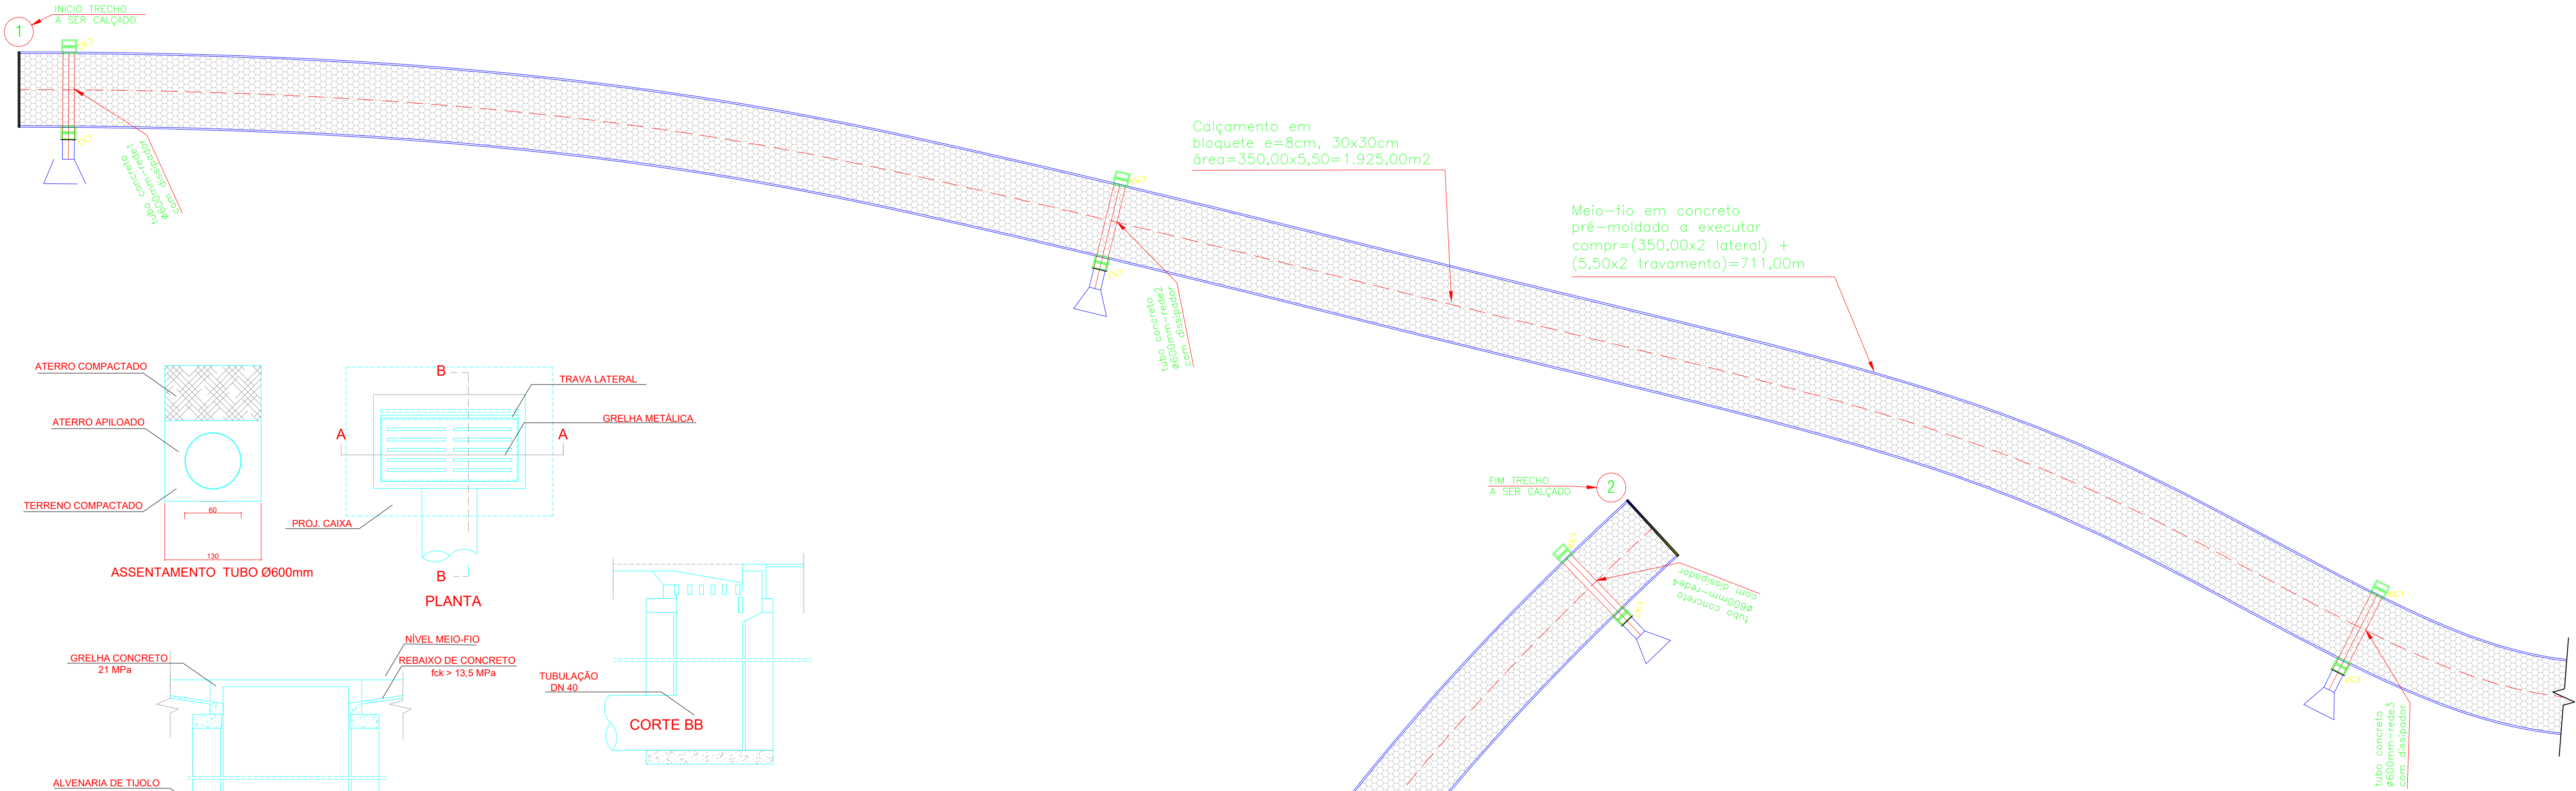

DETALHES CAIXAS
DRENAGEM
SEM ESCALA

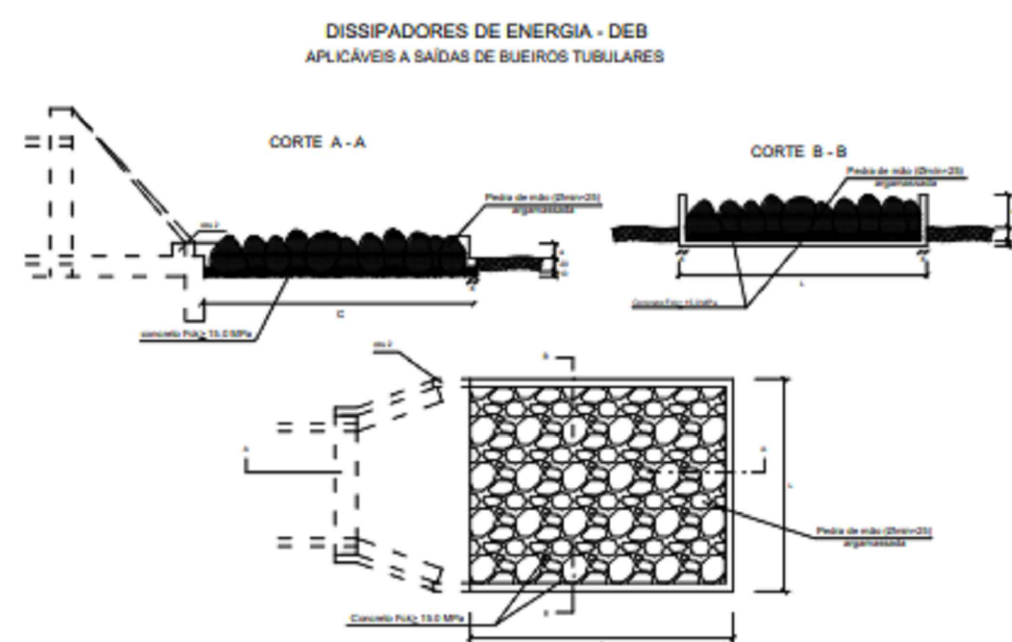

DETALHE DO DISSIPADOR
SEM ESCALA

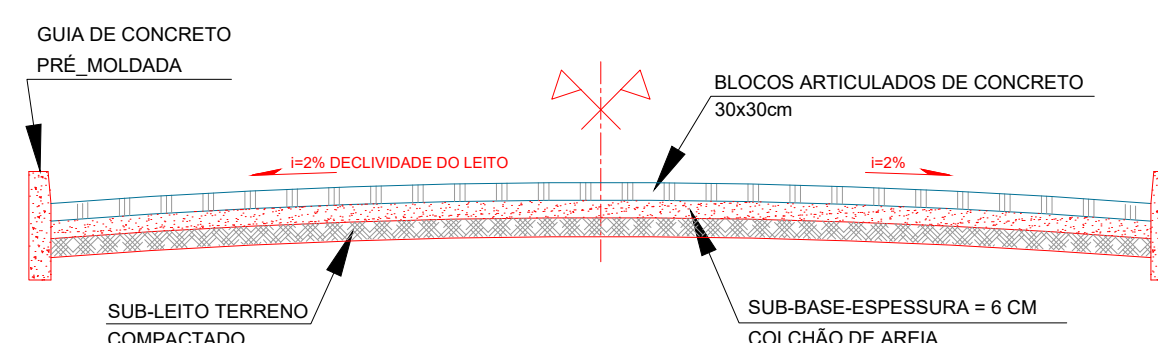

PERFIL
TRANSVERSAL
SEM ESCALA



LOCALIZAÇÃO
COMUNIDADE DE PEDRAS
SEM ESCALA

 ProSen Projetos & Serviços de Engenharia Ltda.	
 Prefeitura Municipal Santa Cruz do Escalvado ESTADO DE MINAS GERAIS Administração 2025-2028	
OBJETO Execução de calçamento tipo bloquete no "TRECHO 2" de estrada vicinal na Comunidade de Pedras	Nº OPERAÇÃO DATA JUNHO / 26
RESPONSÁVEL TÉCNICO PELO PROJETO Eng. Civil WILSON DIAS DA FONSECA JR.	CREA 61.924 / D
PREFEITO MUNICIPAL GILMAR DE PAULA LIMA	CPF 697.293.526-15
CONTÉM Detalhes diversos	ESCALA Indicadas
LOCALIZAÇÃO Zona rural de Santa Cruz do Escalvado (MG)	FOLHA 01/01
PROGRAMA RECURSOS PRÓPRIOS	